

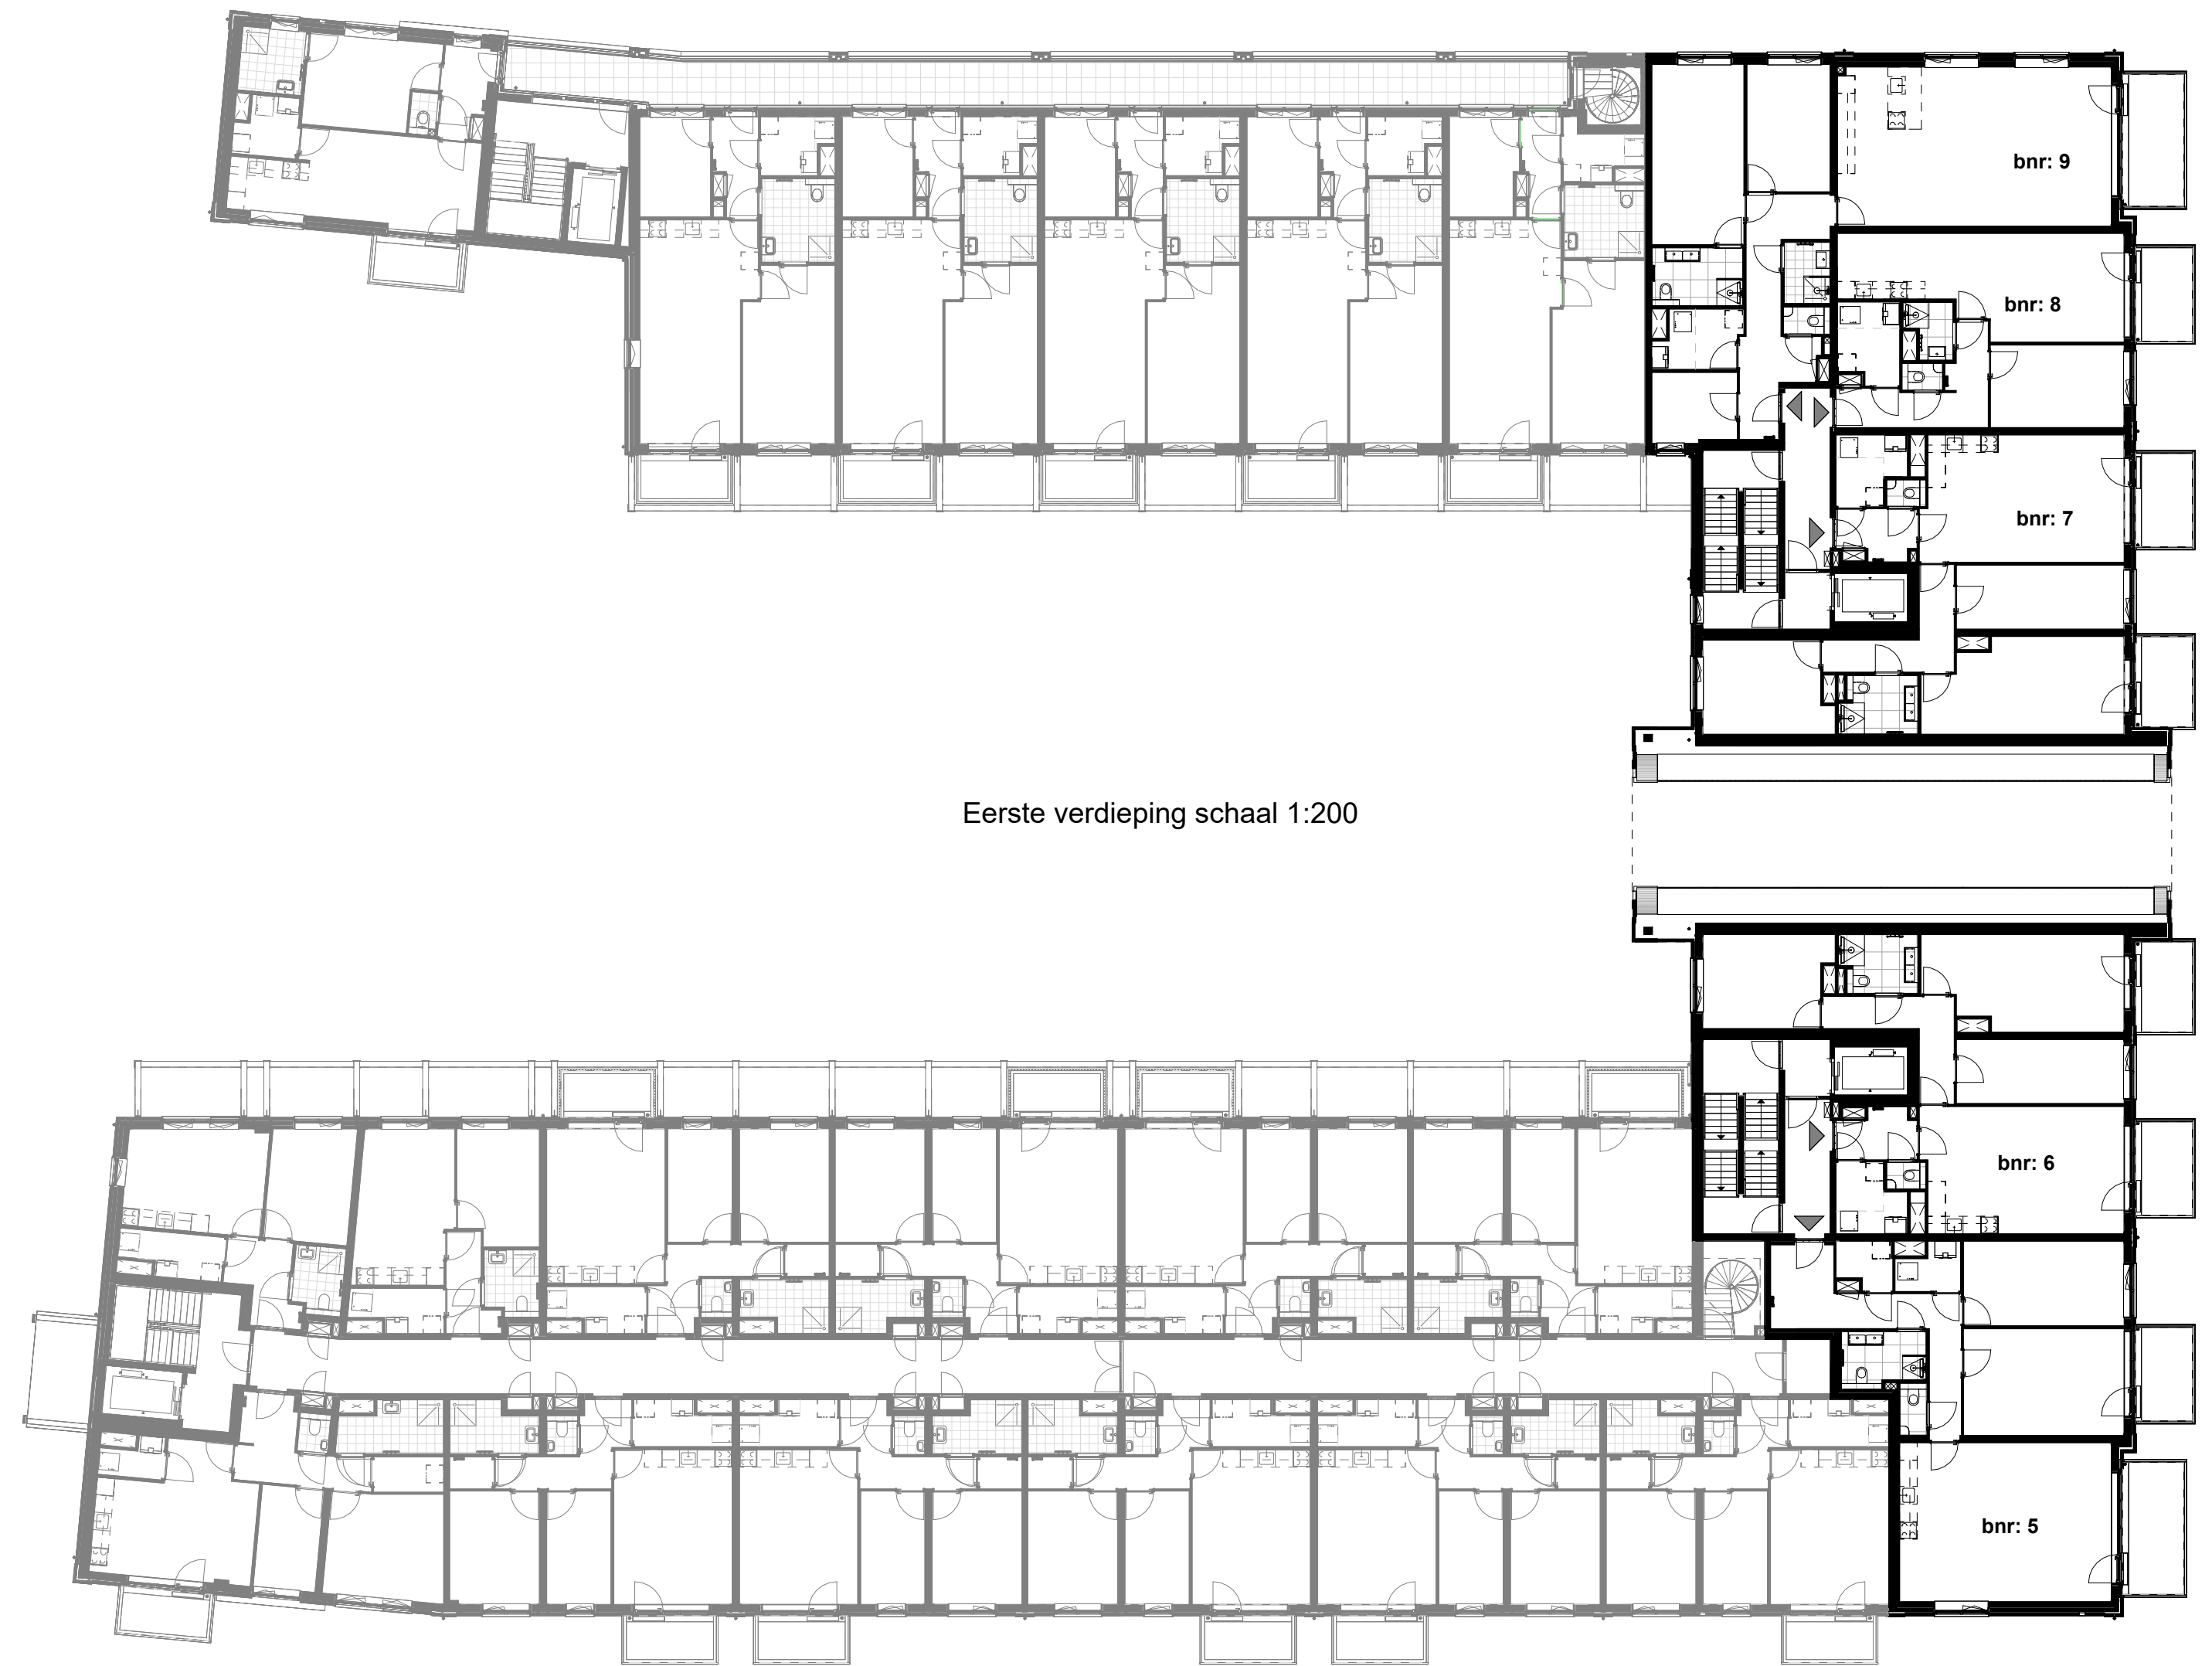


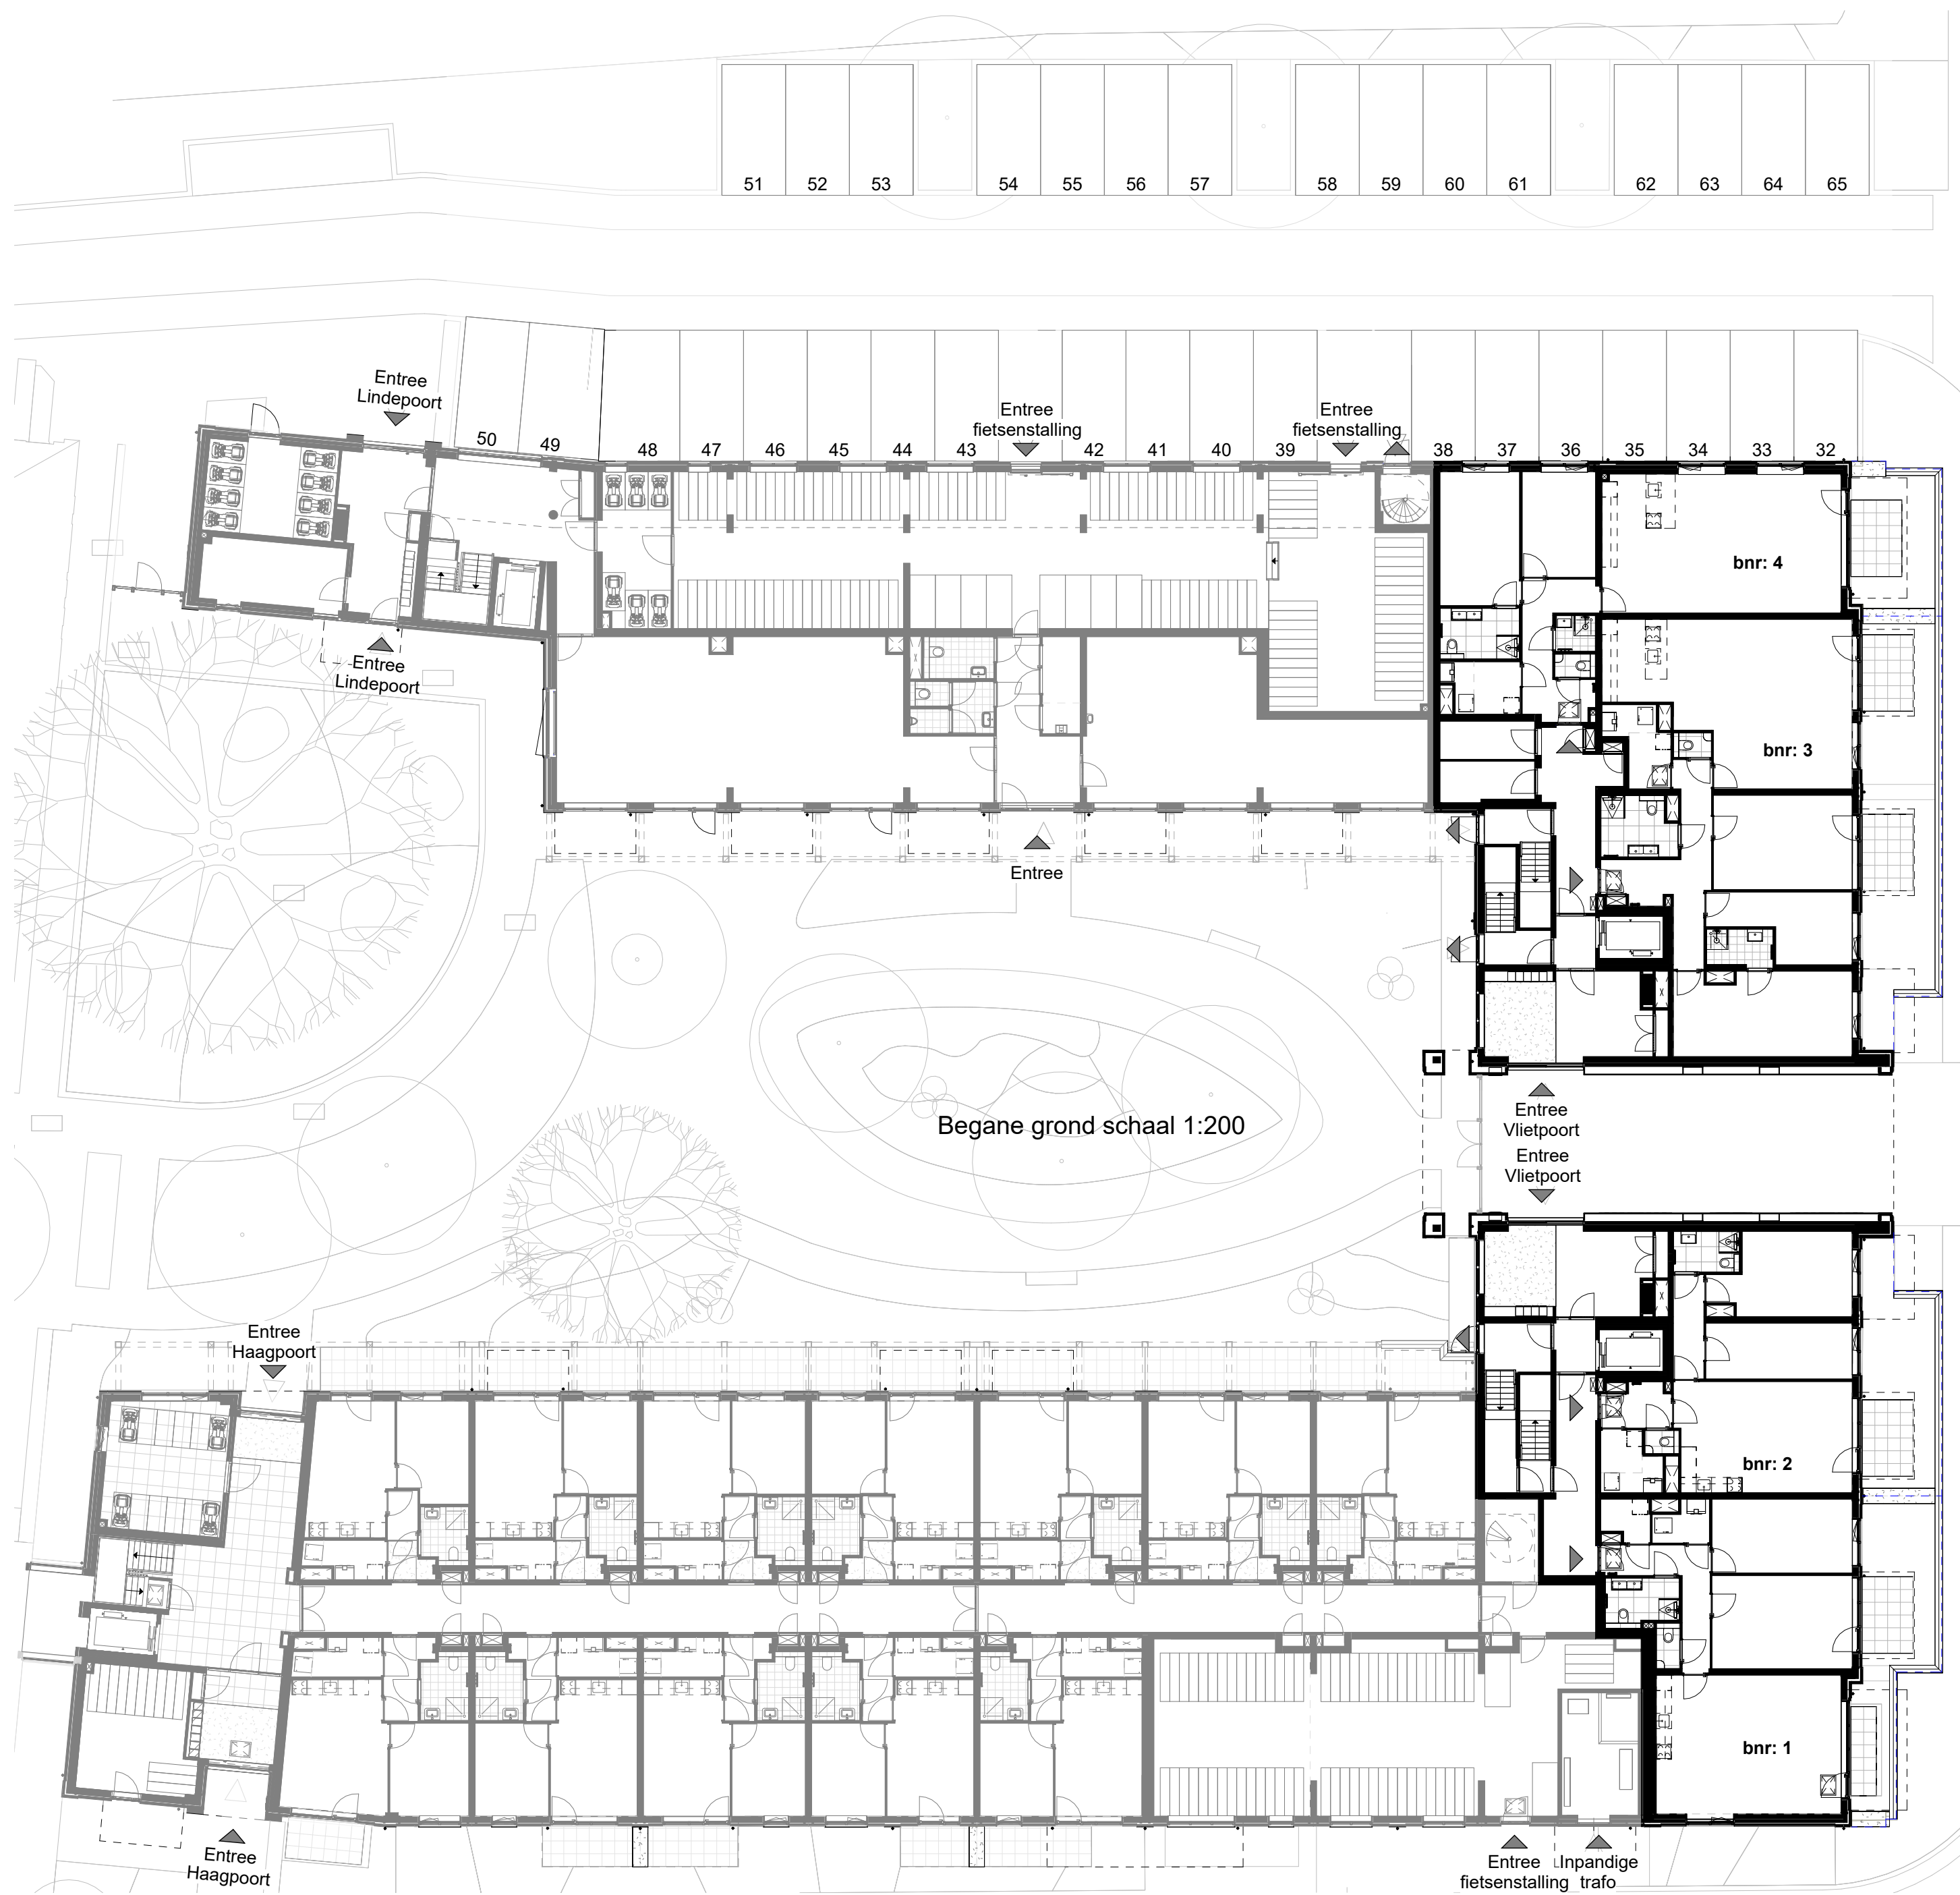

Parallelweg 8 | 1948NM BEVERWIJK | info@wijzijnsbb.nl | www.wijzijnsbb.nl

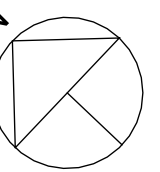

Project	: Voorschoten Huize Bijdorp		
Onderwerp	: Overzichtsplattegronden bg en 1e verdieping		
Bouwnummer	: 1 t/m 9	Contract:	
Tekening nr.	: CT.PR00099.31.2	Datum	: 13-10-2025

Disclaimer: Op de tekeningen aangegeven maten benaderen de werkelijkheid. Hier kunnen geen rechten aan worden ontleend. Er kunnen maatverschillen optreden als gevolg van de materiaalkeuze of definitieve terreinmaten. De indeling op de situatietekening van de binnentuin en het omliggende terrein zoals bijvoorbeeld hekwerken naar de binnentuin, sloten, vijvers, bomen, paden, hagen, groenstroken, tuinmuren, sloepen, wegen, parkeerplaatsen, en dergelijke is weergegeven aan de hand van de meest recente gegevens, zijnde het voorlopig ontwerp van Erfpachter. Alle gegevens zijn met de grootste zorg behandeld. Toch is het altijd mogelijk dat, als gevolg van bijvoorbeeld overheidsen of voorschriften van de nutsbedrijven, gemeente, de verdere uitwerking van het ontwerp e.d. veranderingen (moeten) worden aangebracht. Deze veranderingen kunnen zowel architectonisch als technisch van aard zijn, maar kunnen ook gevolgen hebben voor de inrichting van de buitenplaats. Er kunnen derhalve geen rechten aan worden ontleend.

Getekend d.d. _____
Verkoper
SBB Ontwikkelen en Bouwen

Getekend d.d. _____
Koper(s):

DISCLAIMER
De op deze tekening aangegeven maten, maatvoeringen en installatievoorzieningen benaderen de werkelijkheid en er kunnen geen rechten aan worden ontleend.




Tweede verdieping schaal 1:200



Derde verdieping schaal 1:200



Parallelweg 8 | 1948NM BEVERWIJK | info@wijzjnsbb.nl | www.wijzjnsbb.nl

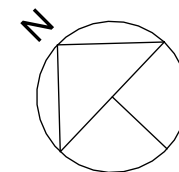

Project	: Voorschoten Huize Bijdorp
Onderwerp	: Overzichtsplattegronden 2e en 3e verdieping
Bouwnummer	: 10 t/m 23
Tekening nr.	: CT.PR00099.31.3
Contract:	
Datum	: 13-10-2025


Getekend d.d. _____
Verkoper
SBB Ontwikkelen en Bouwen

Getekend d.d. _____
Koper(s):


DISCLAIMER
De op deze tekening aangegeven maten, maatvoeringen en installatievoorzieningen benaderen de werkelijkheid en er kunnen geen rechten aan worden ontleend.



Vierde verdieping schaal 1:200

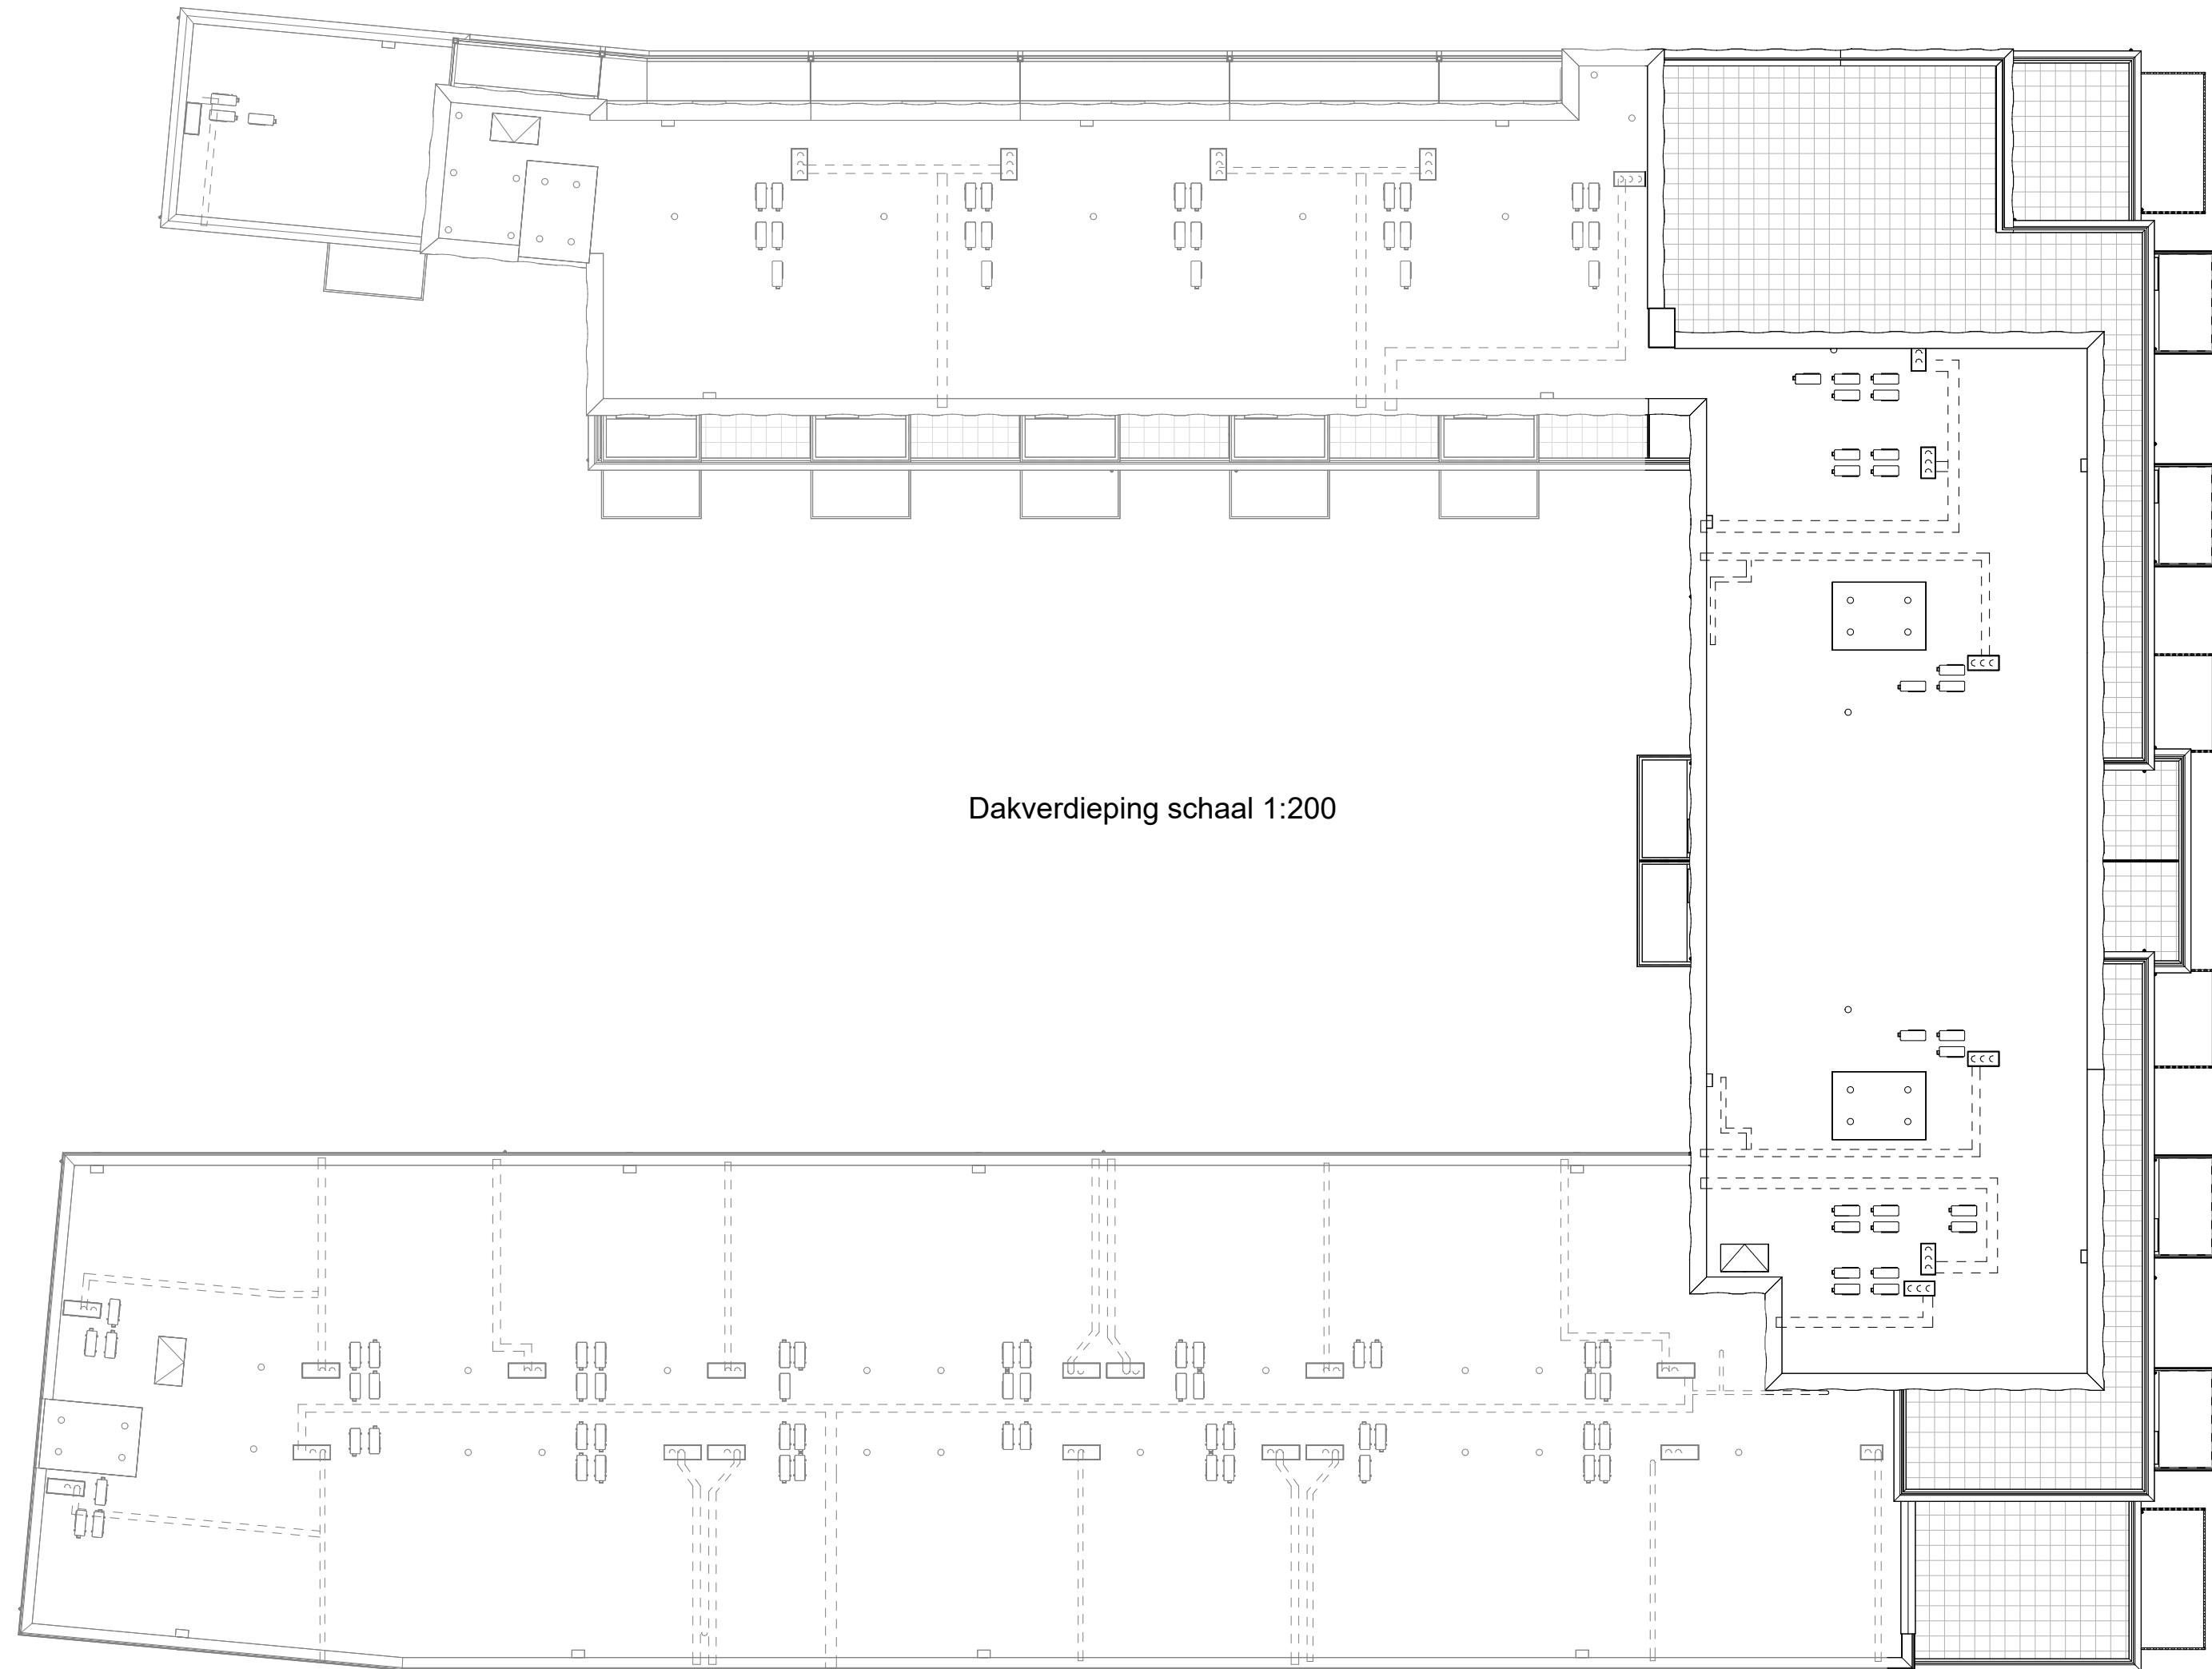


Dakverdieping schaal 1:200

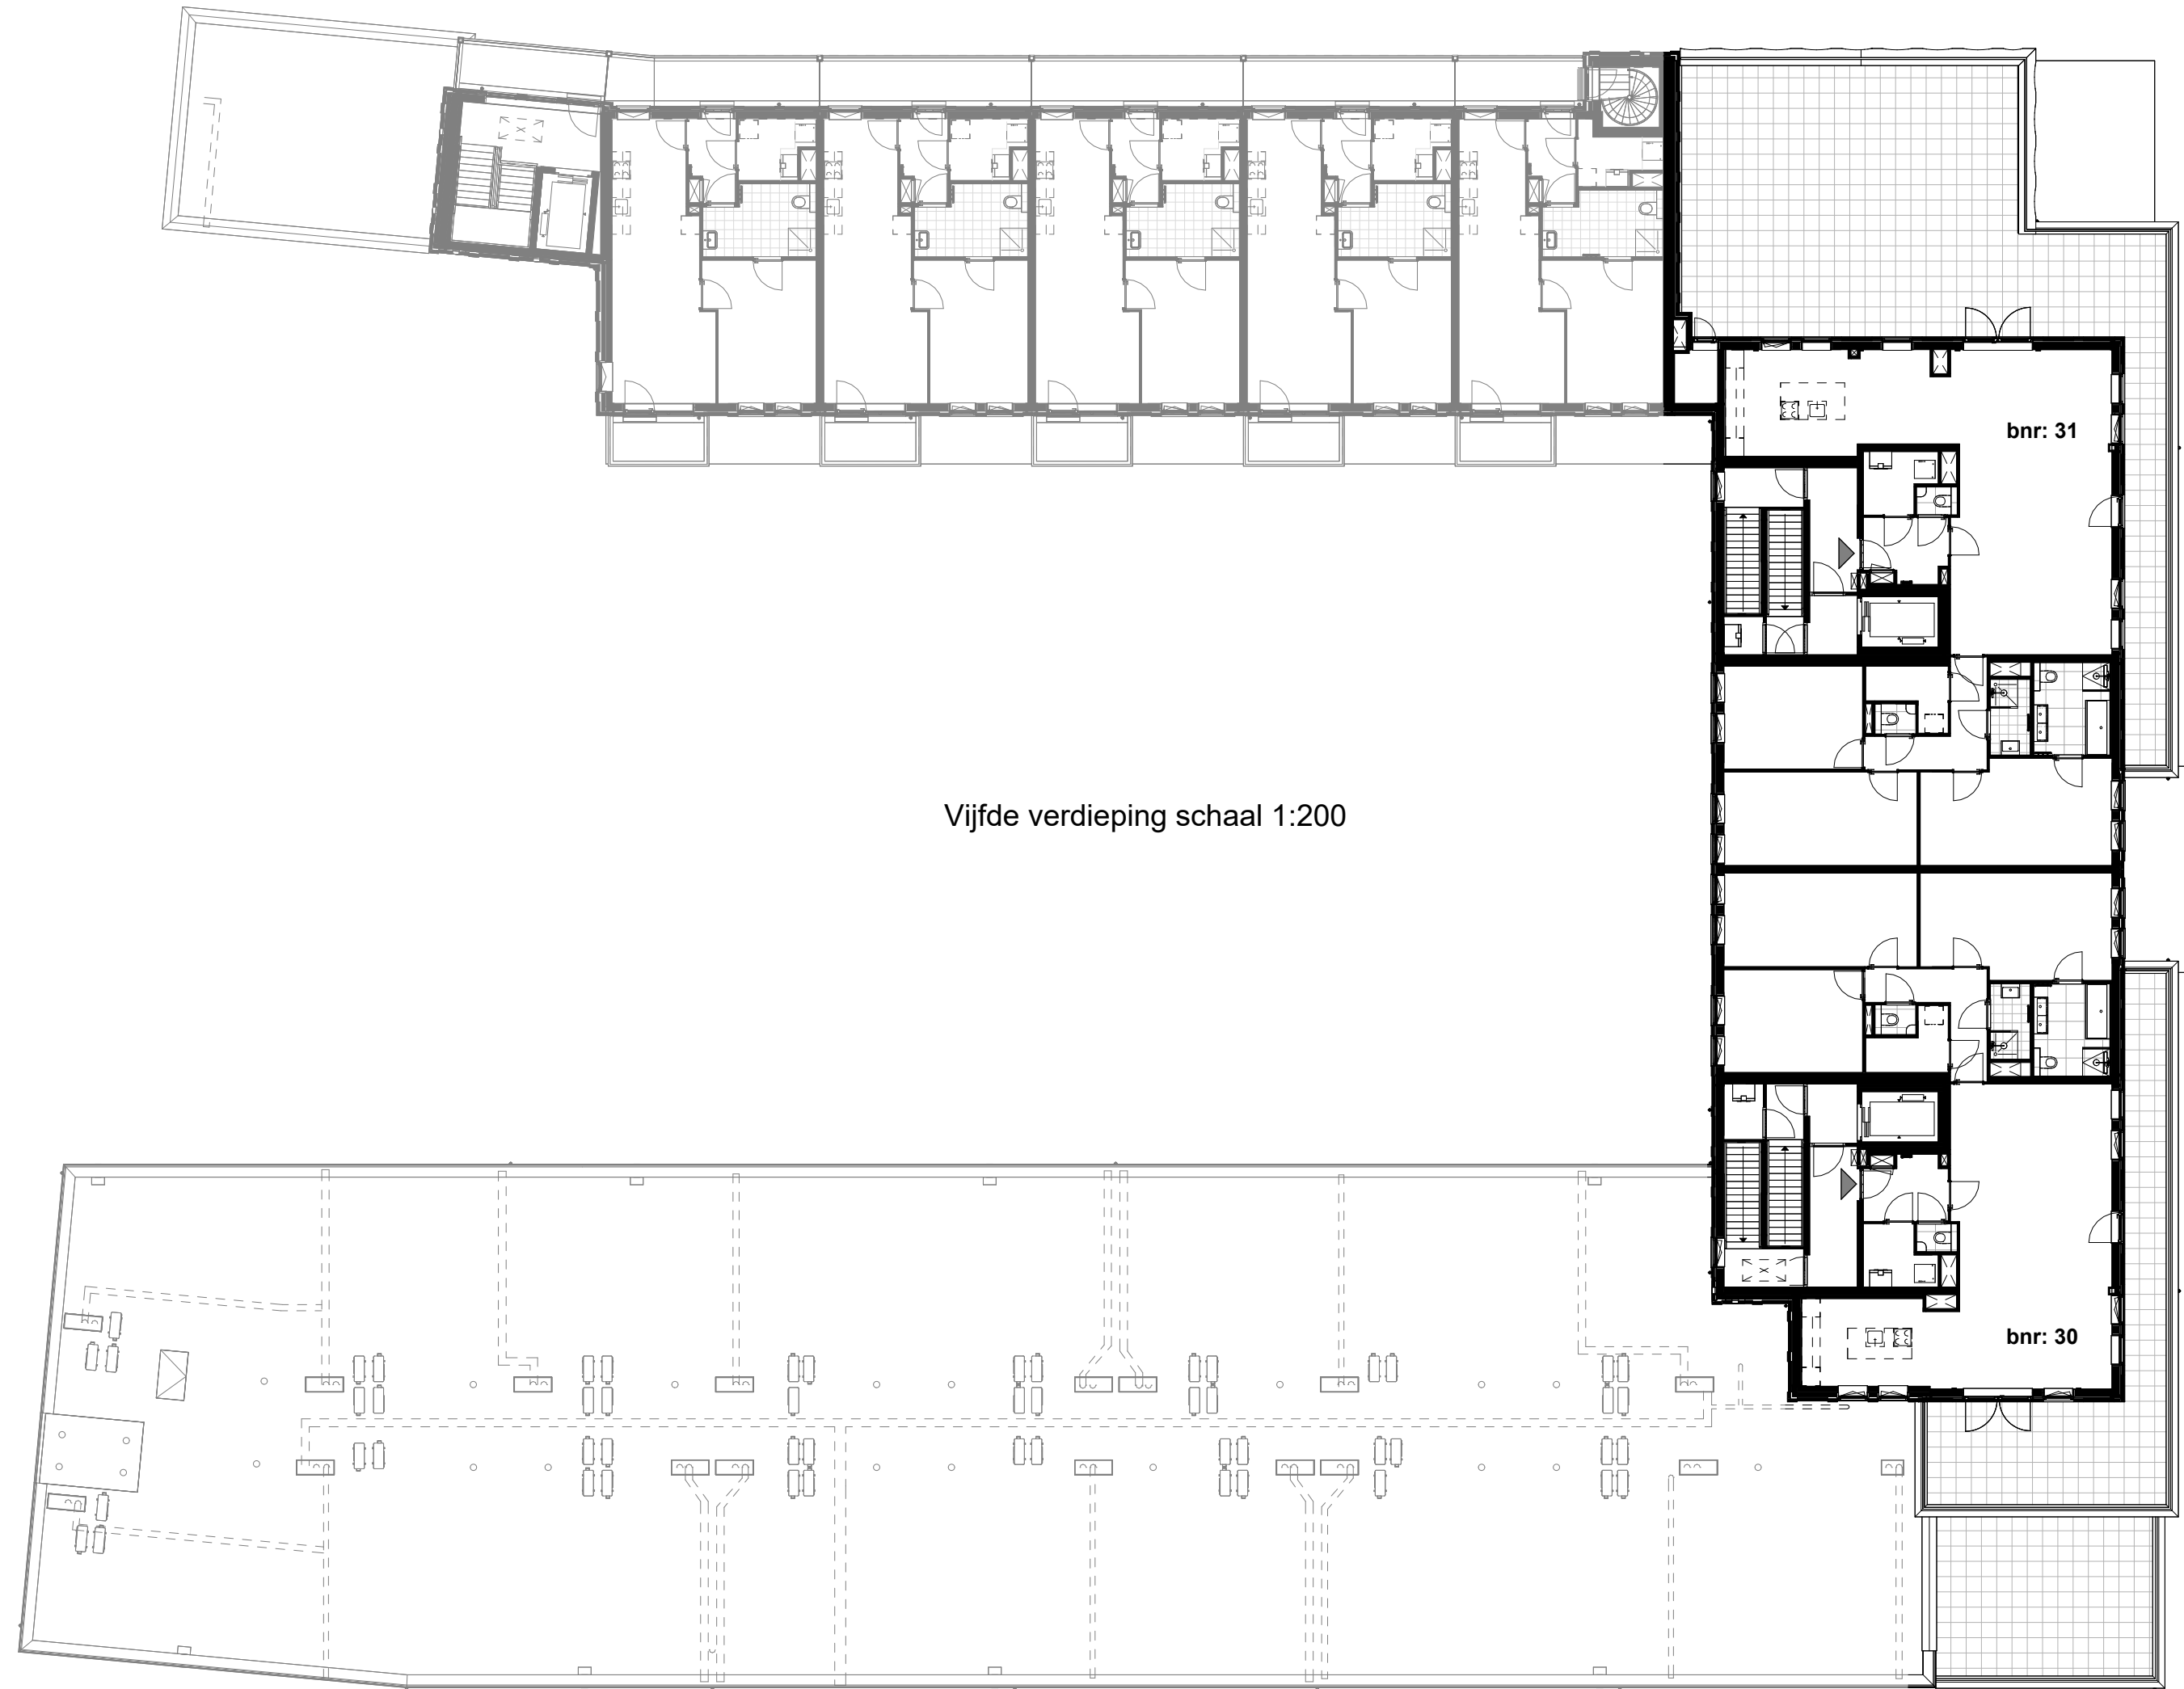

Vijfde verdieping schaal 1:200



Parallelweg 8 | 1948NM BEVERWIJK | info@wijzjnsbb.nl | www.wijzjnsbb.nl

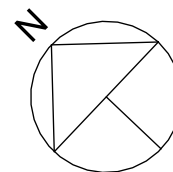

Project	: Voorschoten Huize Bijdorp
Onderwerp	: Overzichtsplattegronden 4e, 5e en dakverdieping
Bouwnummer	: 24 t/m 31
Contract:	
Tekening nr.	: CT.PR00099.31.4
Datum	: 13-10-2025

Getekend d.d. _____
Verkoper
SBB Ontwikkelen en Bouwen

Getekend d.d. _____
Koper(s):

DISCLAIMER
De op deze tekening aangegeven maten, maatvoeringen en installatievoorzieningen benaderen de werkelijkheid en er kunnen geen rechten aan worden ontleend.