


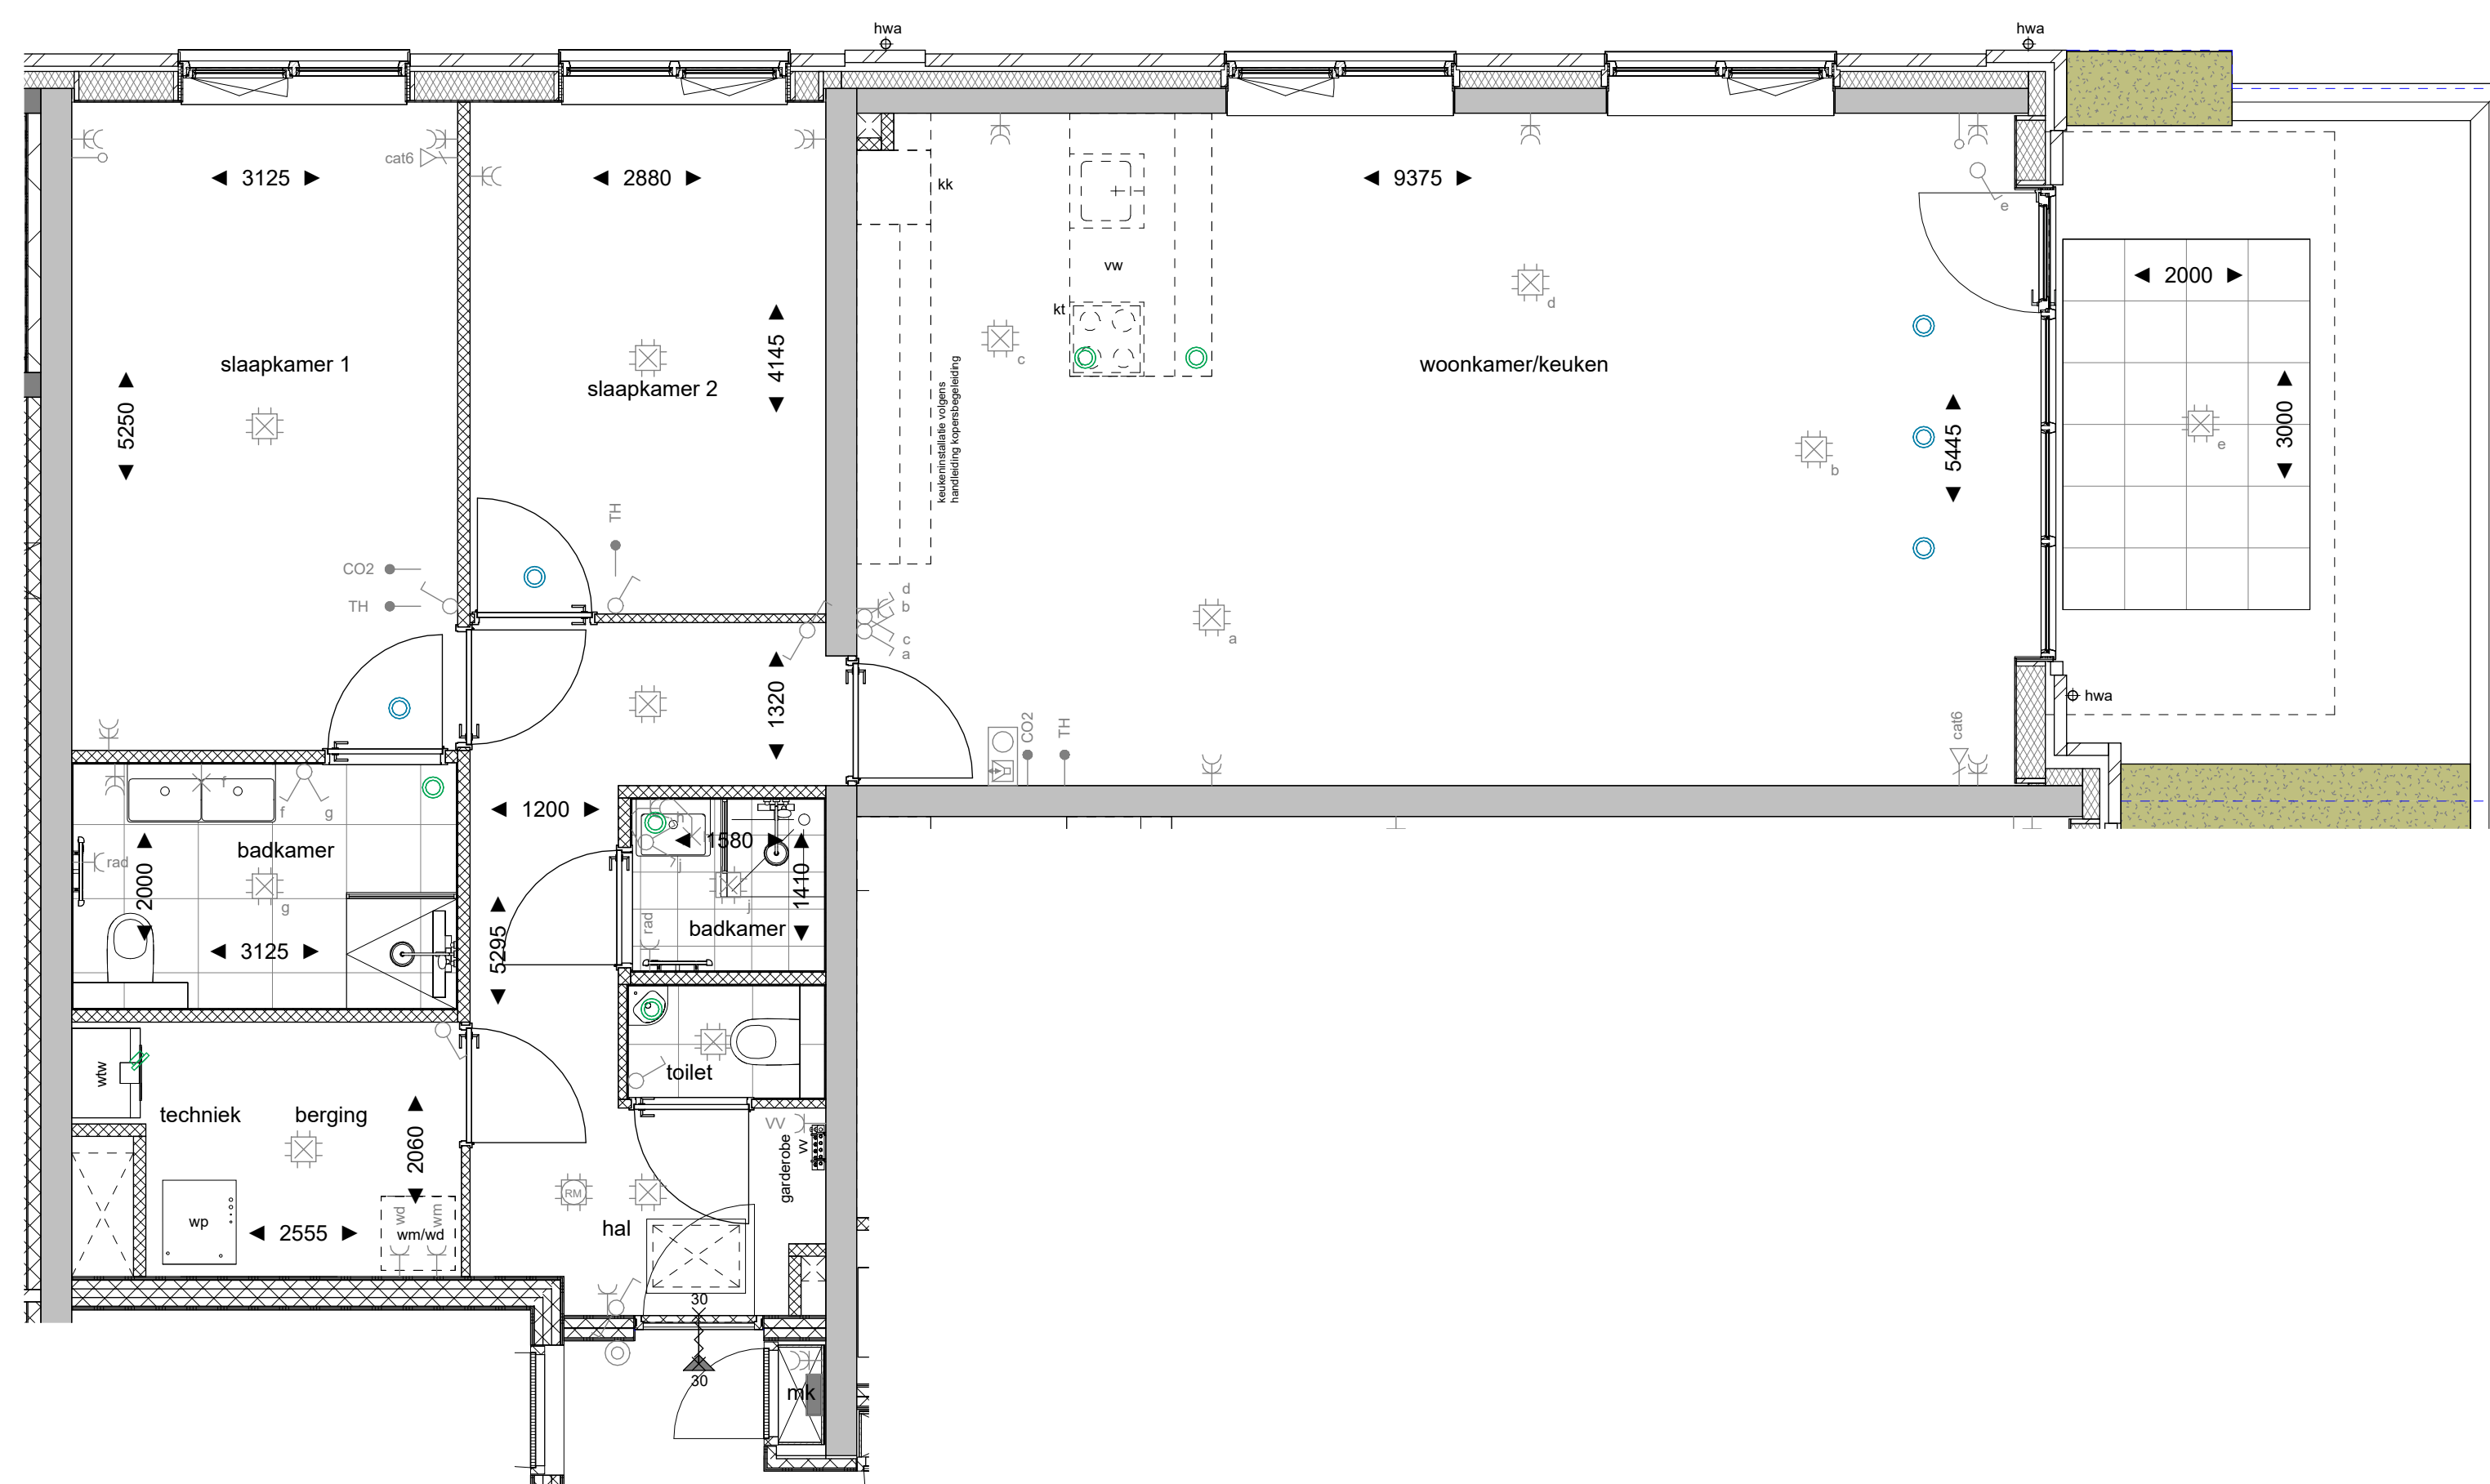

Renvooi

- entree woning / woongebouw

Installaties

Bouwkundige symbolen

Project	: Voorschoten Huize Bijdorp
Onderwerp	: Contracttekening bnr 4
Bouwnummer	: Contract:
Tekening nr.	: CT.PR00099.31.6.4 Datum : 13-10-2025

Getekend d.d. _____ - _____ - _____
Verkoper
SBB Ontwikkelen en Bouwen

Getekend d.d. _____ - _____ - _____
Koper(s):

DISCLAIMER

De op deze tekening aangegeven maten, maatvoeringen en installatievoorzieningen benaderen de werkelijkheid en er kunnen geen rechten aan worden ontleend.