



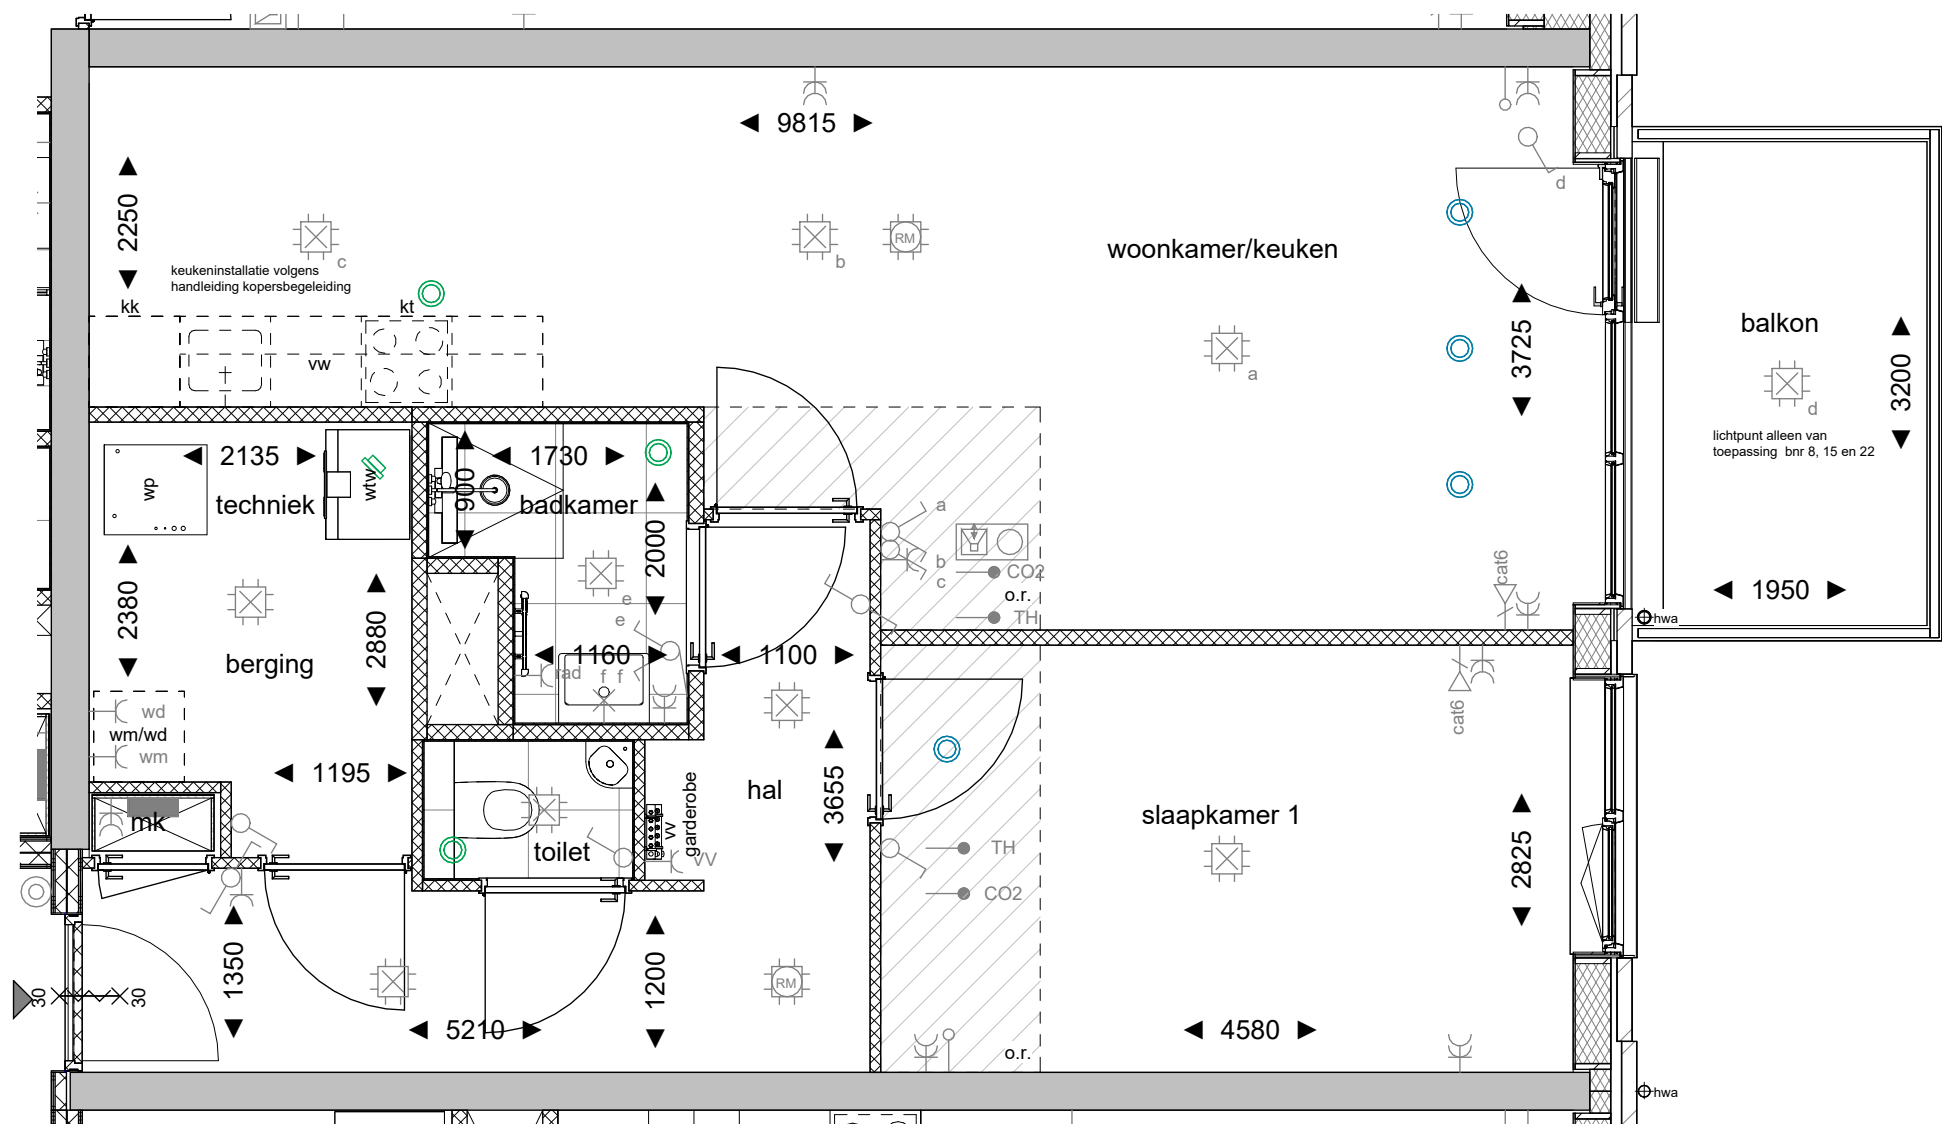

Eerste verdieping schaal 1:50

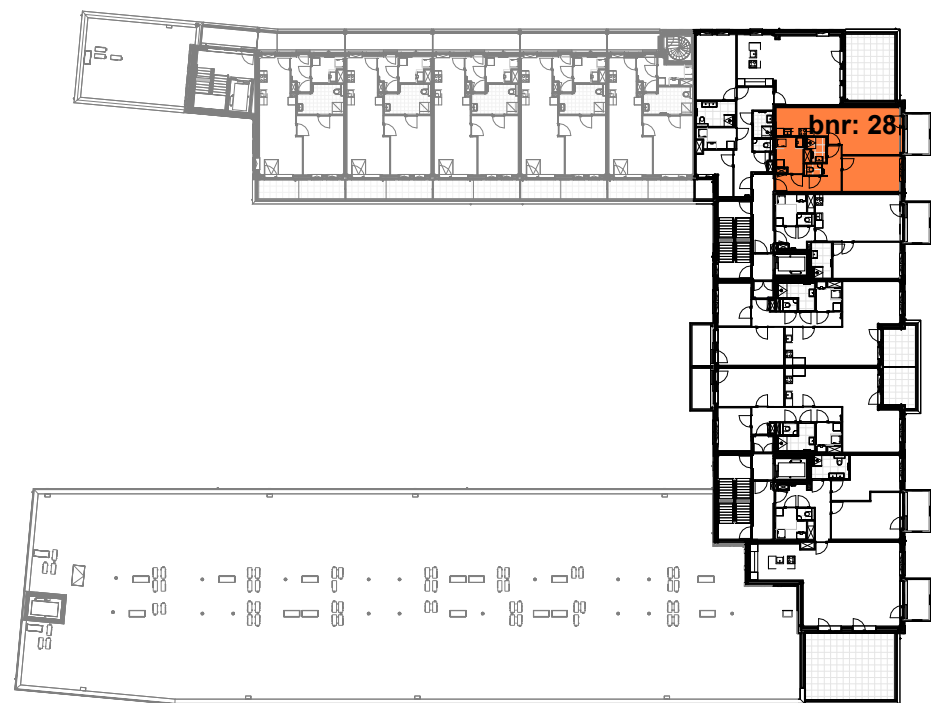

Vierde verdieping



Derde verdieping



Tweede verdieping



Eerste verdieping

Renvooi		- entree woning / woongebouw	
	metseiwerk isolatie		metastud voorzetwand
	betonwand		lichte scheidingswand
	houtskeletbouw		tegelwerk
	prefab betonwand		haagbeuk
	kalkzandsteen		grind
	metastudwand		erfgrens
Installaties			
	- enkele wandcontactdoos		- enkelpolige schakelaar
	- dubbele wandcontactdoos		- dubbelpolige schakelaar
	- waterdichte wandcontactdoos		- wisselschakelaar
	- aansluitpunt radiator		- dubbel wisselschakelaar
	- aansluitpunt wasdroger		- lichtpunt aan wand
	- aansluitpunt wasmachine		- lichtpunt aan plafond
	- aansluitpunt onbedraad		- rookmelder
	- thermostaat		- videofoon
	- schakelaar tbv. wtw-unit		- beldrukker
	- centrale antenne aansl. bedraad		- toevoerpunt wtw
	- centrale antenne aansl. bedraad 6		- afzuigpunt wtw
Bouwkundige symbolen			
	- deur		- kruipluik
	- draai- kiepraam		- warmtepomp incl. voorraadvat
	- mechanische ventilatie-unit incl. warmteterugwinunit		- hemelwaterafvoer
	- opstelplaats wasmaschine en wasdroger		- vrijloopdranger op woningtoegangsdeur
	- positie badkamer radiator		- onbenoemde ruimte
	- positie verdeler vloerverwamer		- schacht
	- meterkast		- fontein
	- opstelplaats kooktoestel		- toilet
	- opstelplaats vaatwasser		- wastafel
	- positie riolering en aansluitpunt warm en koud water		- positie douchehoek
	- opstelplaats koelkast		- douchehoek met goot
			- douchehoek met put



Parallelweg 8 | 1948NM BEVERWIJK | info@wijzjnsbb.nl | www.wijzjnsbb.nl

Project	: Voorschoten Huize Bijdorp
Onderwerp	: Contracttekening bnr 8, 15, 22 en 28
Bouwnummer	: 8, 15, 22 en 28
Tekening nr.	: CT.PR00099.31.6.8
Contract:	
Datum	: 13-10-2025

Getekend d.d. _____	Getekend d.d. _____
Verkoper	Koper(s):
SBB Ontwikkelen en Bouwen	

DISCLAIMER
De op deze tekening aangegeven maten, maatvoeringen en installatievoorzieningen benaderen de werkelijkheid en er kunnen geen rechten aan worden ontleend.