


BUITENPLAATS BIJDORP - VOORLOPIG ONTWERP TERREIN RONDOM KLOOSTERHOF - 15 OKTOBER 2025

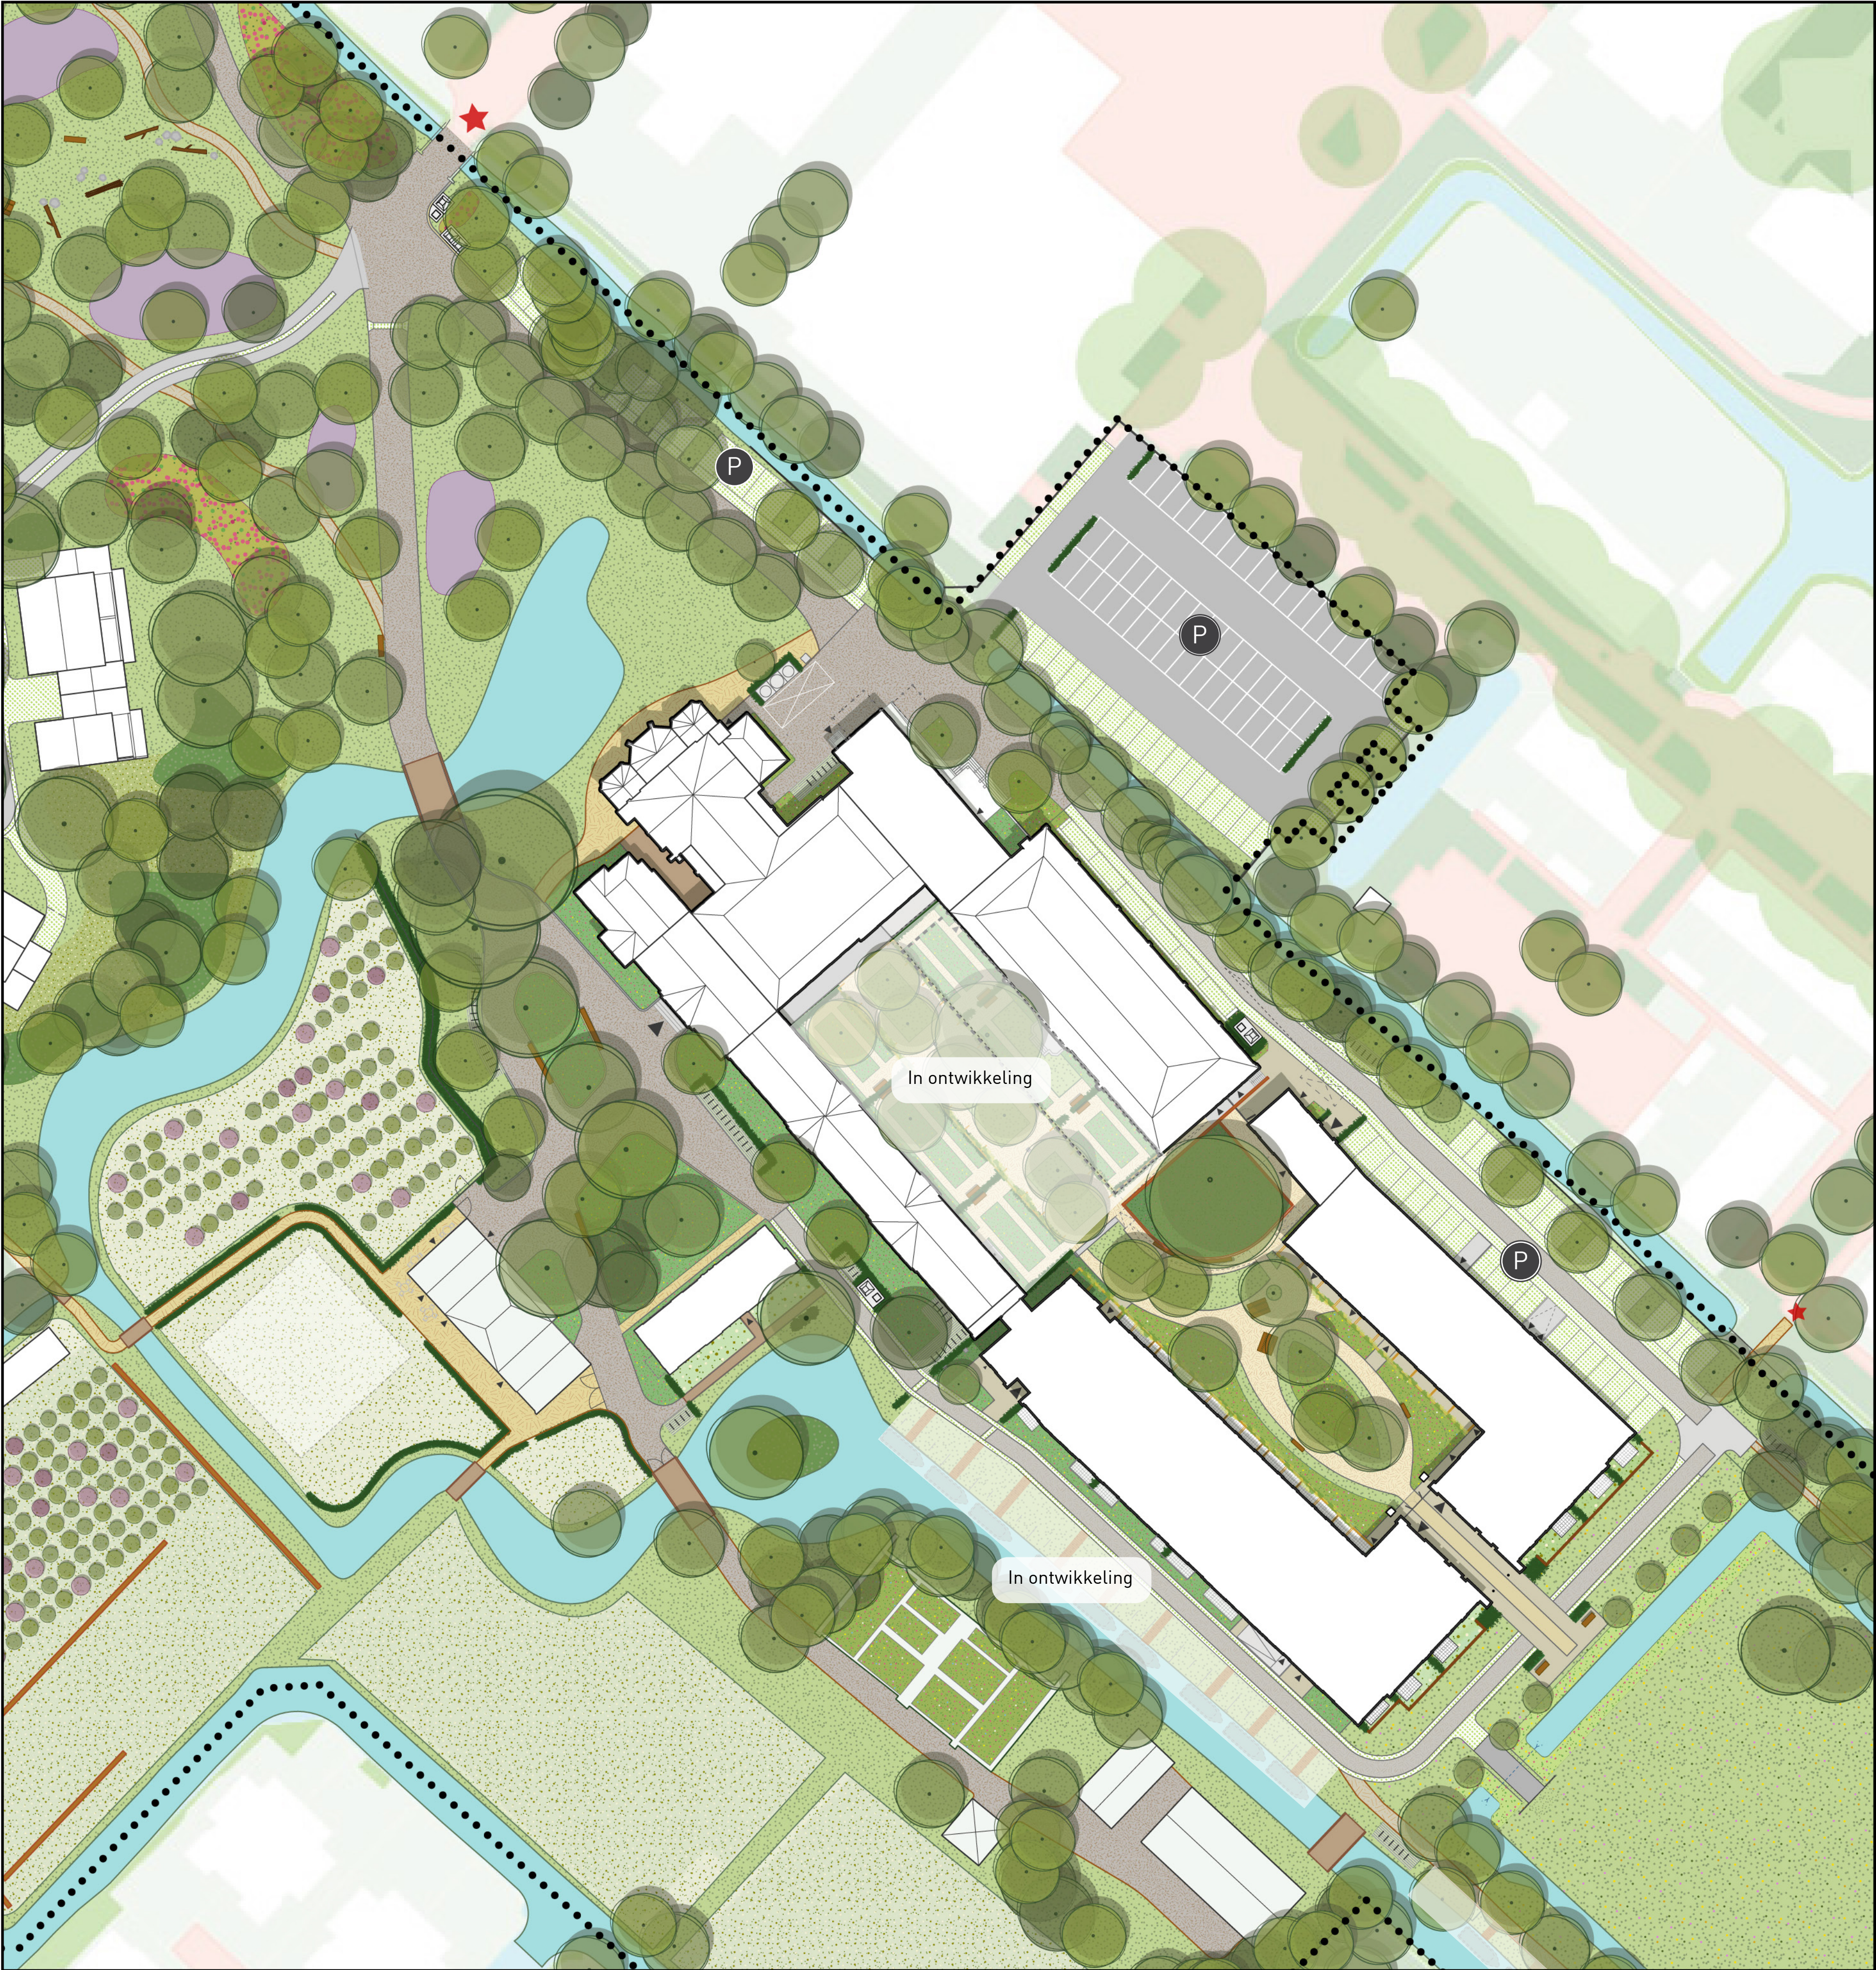

Legenda

	Entree Buitenplaats Bijdorp		Wandelpad Parkbos - halfverharding		Bank
	Entree gebouw		Wandelpad binnentuin - halfverharding		Picknickbank
	Boom - bestaand en nieuw		Fiets-/wandelpad		Natuurspelen
	Fruitboom - boomgaard		Rijbaan		Mogelijke aanlegplekken voor sloepen - in ontwikkeling
	Bosplantsoen		Rijbaan - straatsteen met grasstroken		Keerwand - rond bestaande plataan
	Gras		Toerit Farensbachhof		Pergola
	Gras - bloemrijk		Parkeren - grasbeton		Privé terras/tuin - scheiding door muurtje en haag
	Agrarisch grasland		Parkeerterrein		Optionele entree
	Haag - bestaand en nieuw		Fietsparkeren		Afvalcontainers
	Stinzenbeplanting		Water		Bedrijfsafval
	Rhododendrongroep		Brug		
	Beplanting - schaduwrijk		Dam		
	Beplanting - kleurrijk		Muur boomgaard		