


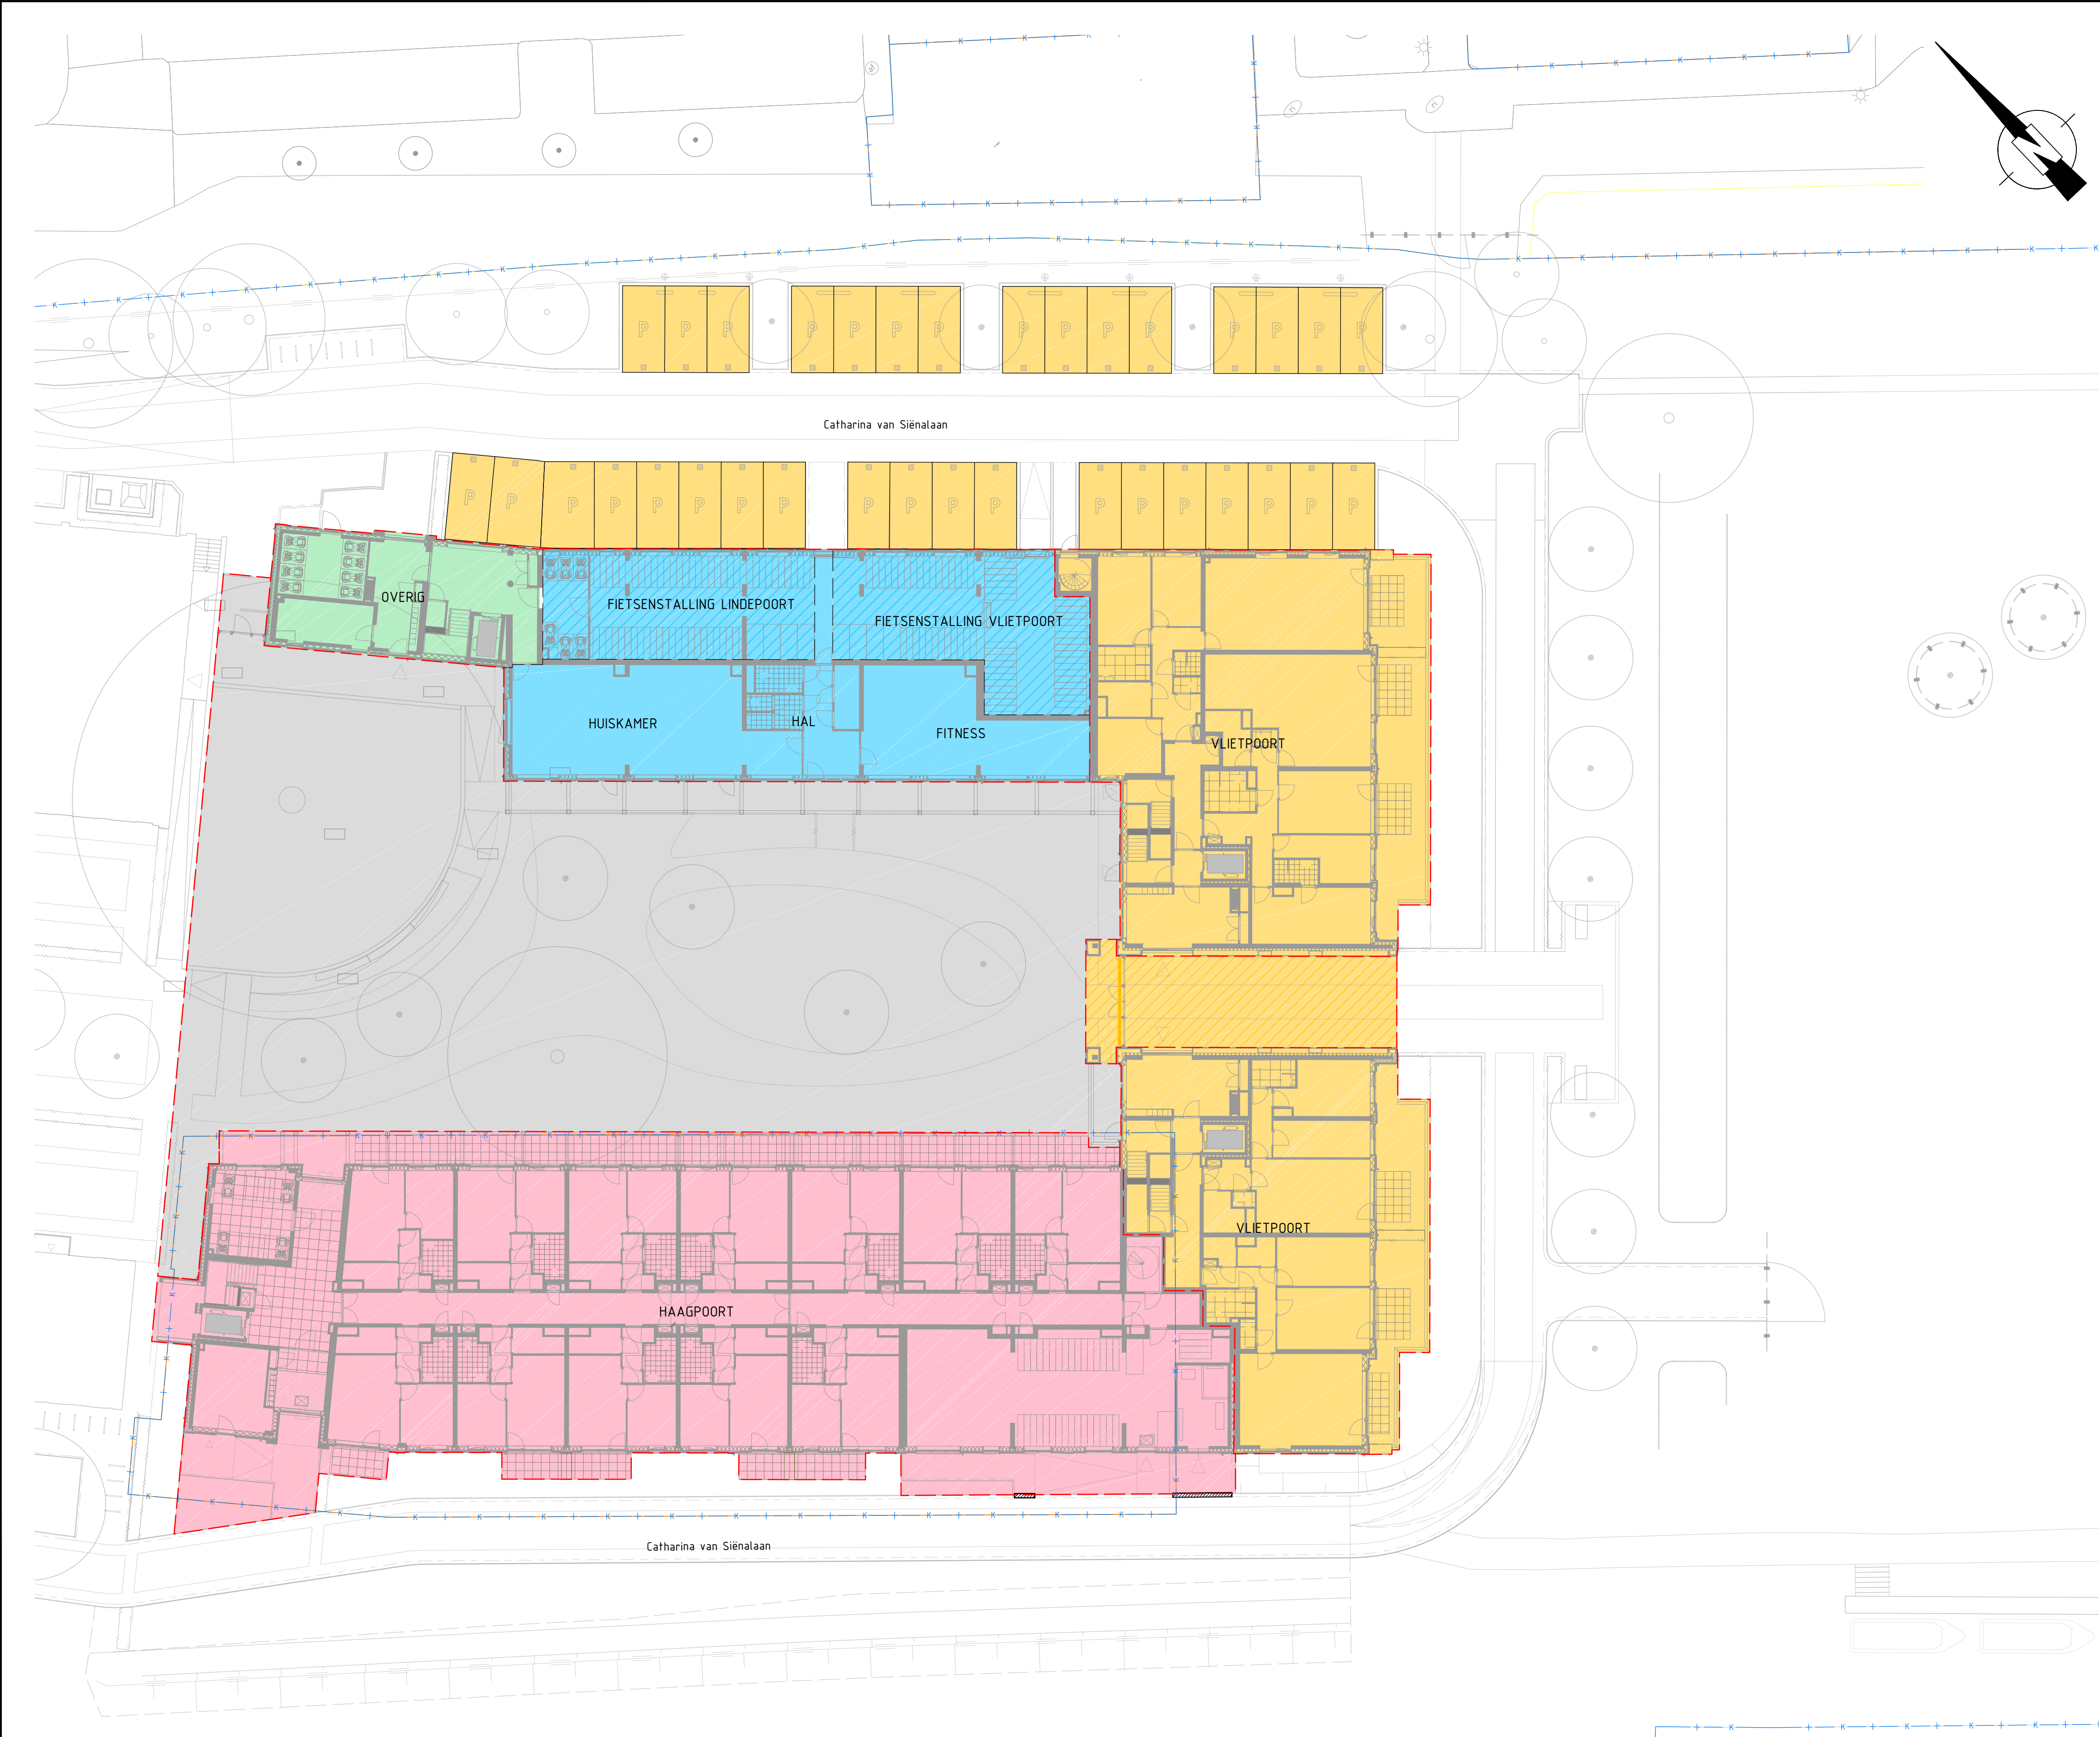

LEGENDA

nieuwe kadastrale grens

Vlietpoort

Vlietpoort - poort - overhangend

Haagpoort

Lindepoort - erfdienstbaarheid 3 (gereserveerd)

Lindepoort - erfdienstbaarheid 3 (gemeenschappelijk)

Lindepoort - niet gemeenschappelijk/geen erfdienstbaarheid

binnentuin - erfdienstbaarheid 2

Peilen in meters t.o.v. NAP, tenzij anders aangegeven

Maten in meters, tenzij anders aangegeven

0	10-10-2025	S.G. de Koning	basisteekening		
versie	datum	auteur	omschrijving	gecontr. door	paraaf contr.

Huize Bijdorf Voorschoten BV		WATERPAS CURIEL ADVIESBUREAU		
Buitenplaats Bijdorf te Voorschoten		proj.nr.	24048	bestek
Onderlegger hoekpunten percelen kloosterhof nieuwbouw		schaal	1:200	formaat A1
Percelen Vlietpoort, Haagpoort en Lindepoort		status	CONCEPT	blad nr. 1/1
		tekeningsnr.		0
		24048-711-EG-01		