


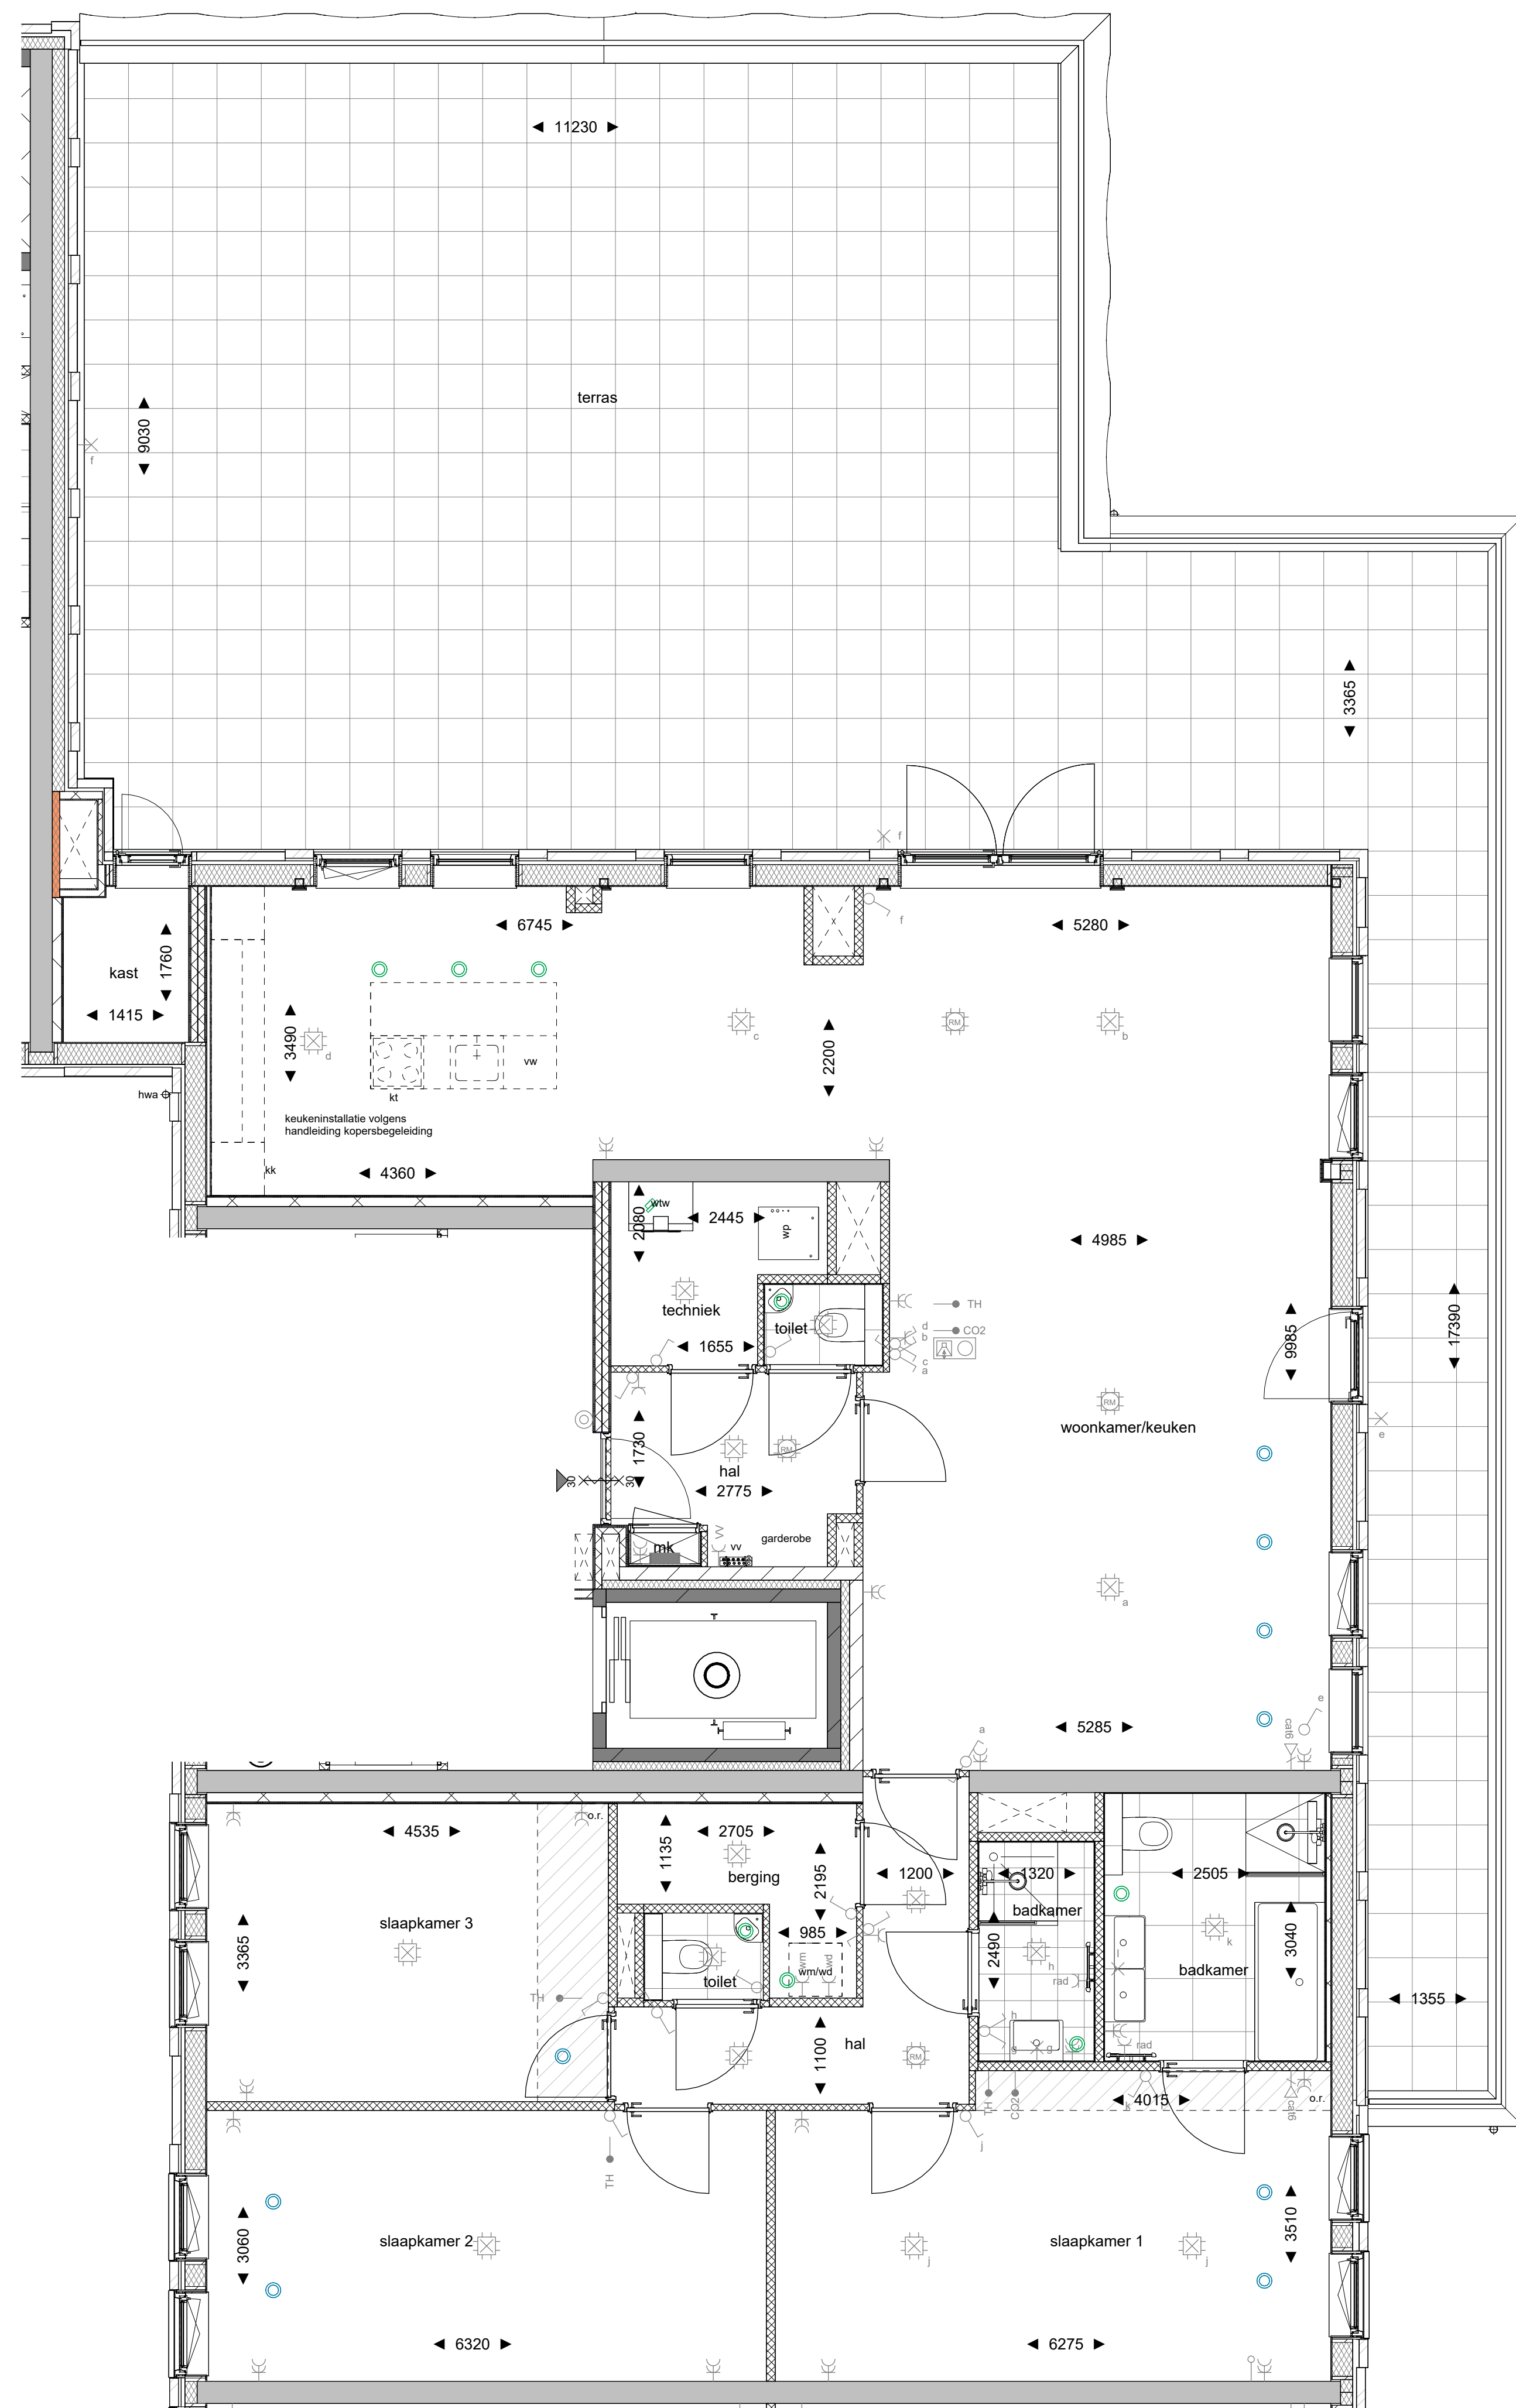

Renvooi

▲ - entree woning / woongebouw

	metseletwerk isolatie		metastud voorzetwand
	betonwand		lichte scheidingswand
	houtskeletbouw		tegelwerk
	prefab betonwand		haagbeuk
	kalkzandsteen		grind
	metastudwand		erfgrens

Installaties

	- enkele wandcontactdoos		- enkelpolige schakelaar
	- dubbele wandcontactdoos		- dubbelpolige schakelaar
	- waterdichte wandcontactdoos		- wisselschakelaar
	- aansluitpunt radiator		- dubbel wisselschakelaar
	- aansluitpunt wasdroger		- lichtpunt aan wand
	- aansluitpunt wasmachine		- lichtpunt aan plafond
	- aansluitpunt onbedraad		- rookmelder
	- thermostaat		- videofoon
	- schakelaar tbv. wtw-unit		- beldrukker
	- centrale antenne aansl. bedraad		- toevoerpunt wtv
	- centrale antenne aansl. bedraad 6		- afzuigpunt wtv

Bouwkundige symbolen

	- deur		- kruipluik
	- draai- kiepraam		- warmtepomp incl. voorraadvat
	- mechanische ventilatie-unit incl. warmteterugwinunit		- hemelwaterafvoer
	- opstelplaats wasmaschine en wasdroger		- vrijloophdrager op woningstoegangsdeur
	- positie badkamer radiator		- onbenoemde ruimte
	- positie verdeler vloerverwarmer		- schacht
	- meterkast		- fontein
	- opstelplaats kooktoestel		- toilet
	- opstelplaats vaatwasser		- wastafel
	- positie riolering en aansluitpunt warm en koud water		- positie douchehoek
	- opstelplaats koelkast		- douchehoek met put

Project	: Voorschoten Huize Bijdorp		
Onderwerp	: Contracttekening bnr 31		
Bouwnummer	: 31	Contract:	
Tekening nr.	: CT.PR00099.31.6.31	Datum	: 13-10-2025

Getekend d.d. _____ - _____ - _____
Verkoper
SBB Ontwikkelen en Bouwen

Getekend d.d. _____ - _____ - _____
Koper(s):

DISCLAIMER

De op deze tekening aangegeven maten, maatvoeringen en installatievoorzieningen benaderen de werkelijkheid en er kunnen geen rechten aan worden ontleend.