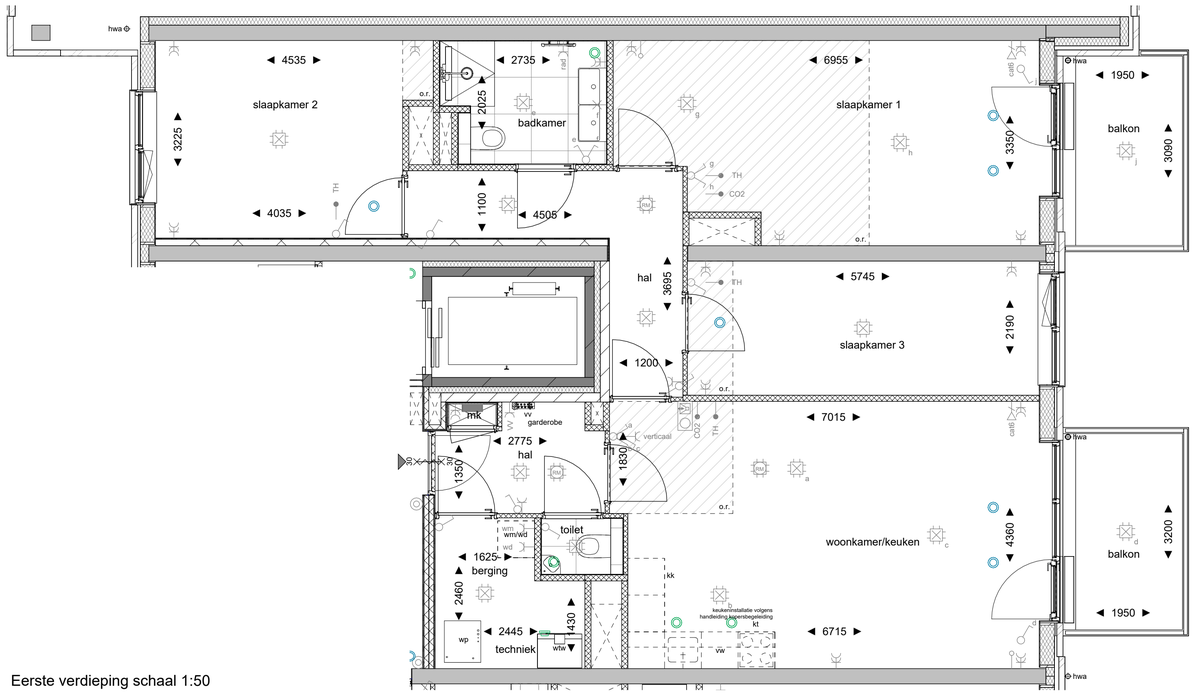

Eerste verdieping schaal 1:50

Renvooi

- entree woning / woongebouw

- metselwerk
- isolatie
- betonwand
- houtskeletbouw
- prefab betonwand
- kalkzandsteen
- metalstudwand
- metalstud voorzetwand
- lichte scheidingswand
- tegelwerk
- haagbeuk
- grind
- erfgrens

Installaties

- enkele wandcontactdoos
- dubbele wandcontactdoos
- waterdichte wandcontactdoos
- rad - aansluitpunt radiator
- wd - aansluitpunt wasdroger
- wm - aansluitpunt wasmachine
- aansluitpunt onbedraad
- TH - thermostaat
- CO2 - schakelaar tbv. wtw-unit
- centrale antenne aansl. bedraad
- cat6 - centrale antenne aansl. bedraad 6
- enkelpolige schakelaar
- dubbelpolige schakelaar
- wisselschakelaar
- dubbel wisselschakelaar
- lichtpunt aan wand
- lichtpunt aan plafond
- rookmelder
- videofoon
- beldrukker
- toevoerpunt wtw
- afzuigpunt wtw

Bouwkundige symbolen

- deur
- draai- kiepraam
- wtw - mechanische ventilatie-unit incl. warmteterugwinunit
- wm/wd - opstelplaats wasmaschine en wasdroger
- positie badkamer radiator
- vv - positie verdeler vloerverwarmer
- mk - meterkast
- kt - opstelplaats kooktoestel
- vw - opstelplaats vaatwasser
- positie riolering en aansluitpunt warm en koud water
- kk - opstelplaats koelkast
- kruipluik
- wp - warmtepomp incl. voorraadvat
- hwa - hemelwaterafvoer
- vrijloopdranger op woningstoegangsdeur
- o.r. - onbenoemde ruimte
- schacht
- fontein
- toilet
- wastafel
- douchehoek met goot
- douchehoek met put
- positie douchehoek

Eerste verdieping

SBB

Parallelweg 8 I 1948NM BEVERWIJK I info@wijzijnsbb.nl I www.wijzijnsbb.nl

Project	: Voorschoten Huize Bijdorp	
Onderwerp	: Contracttekening bnr 6	
Bouwnummer	: 6	Contract:
Tekening nr.	: CT.PR00099.31.6.6	Datum : 13-10-2025

.....

Getekend d.d._____-_____-_____
Verkoper
SBB Ontwikkelen en Bouwen

.....

Getekend d.d._____-_____-_____
Koper(s):

DISCLAIMER
De op deze tekening aangegeven maten, maatvoeringen en installatievoorzieningen benaderen de werkelijkheid en er kunnen geen rechten aan worden ontleend.